



CVIČENÍ 11

Je dána část komunikace. Terén je určený vrstevnicovým plánem. Vyřešte spojení cesty s terénem: $s_n=1$, $s_v=5/3$, M 1:100.

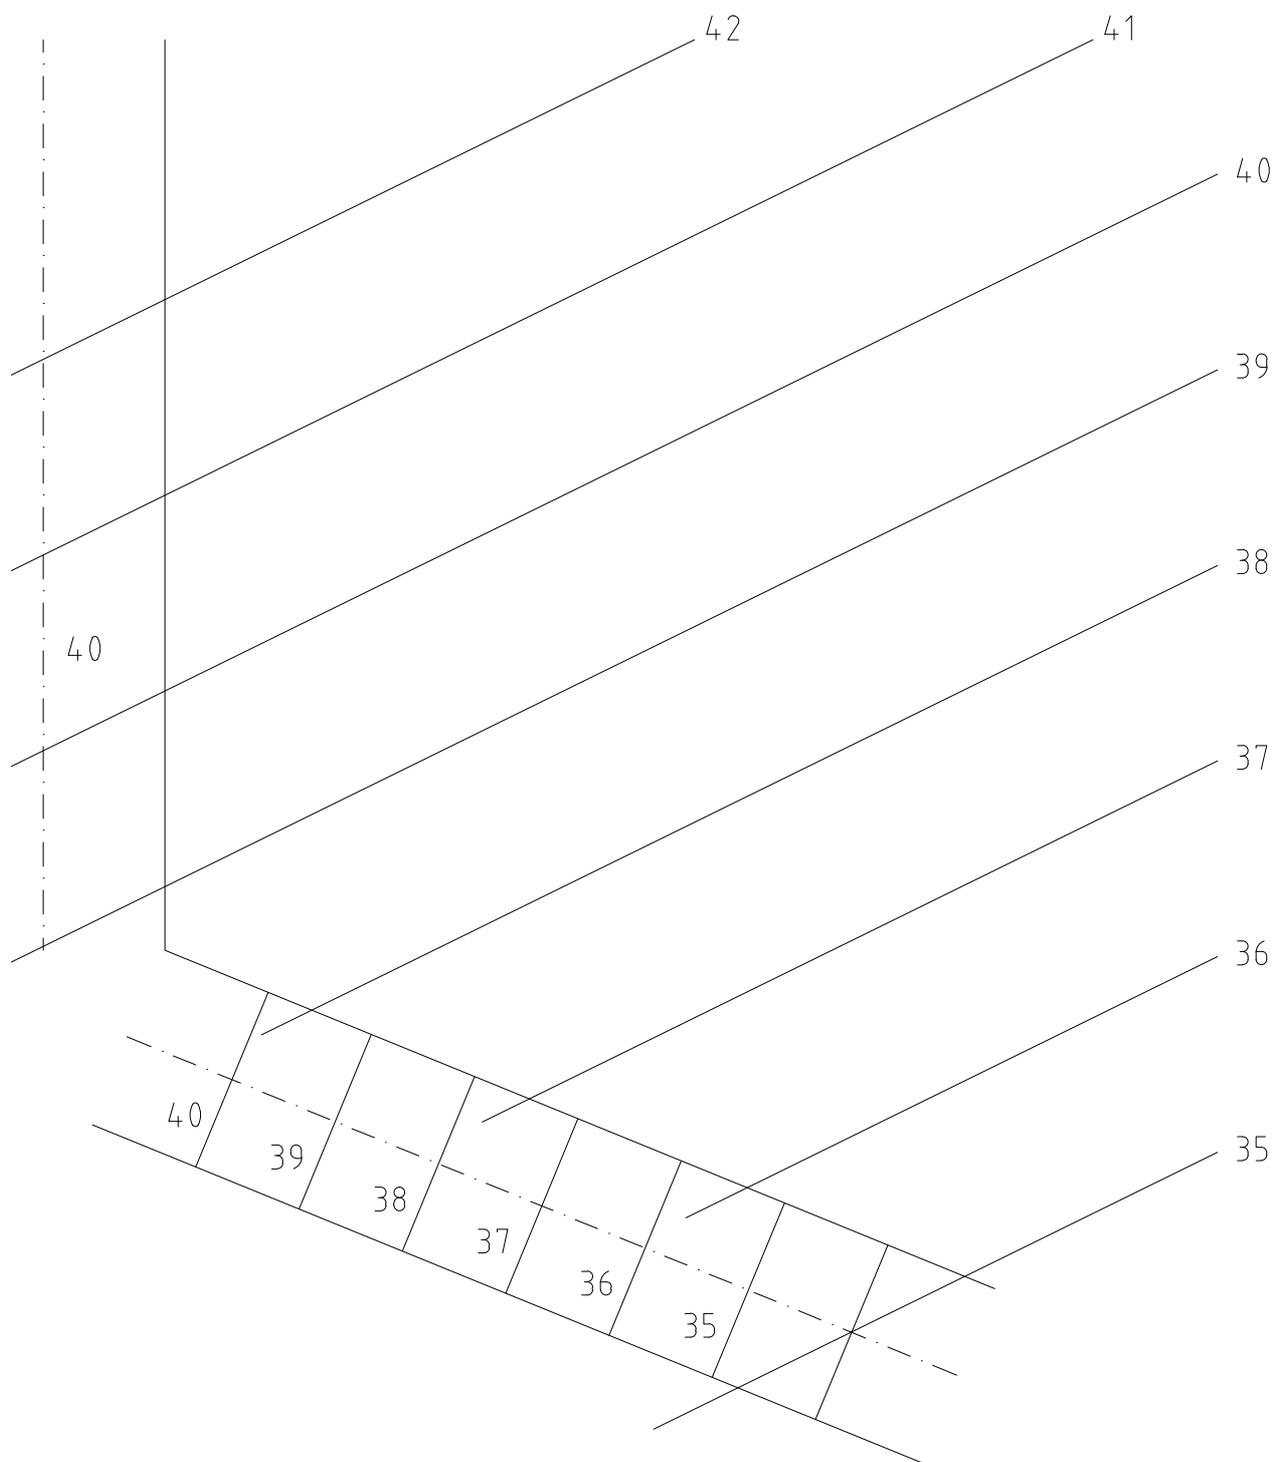



CVIČENÍ 11

Je dána část komunikace. Terén je určený vrstevnicovým plánem. Vyřešte spojení cesty s terénem: $s_n=1$, $s_v=5/3$, M 1:100.

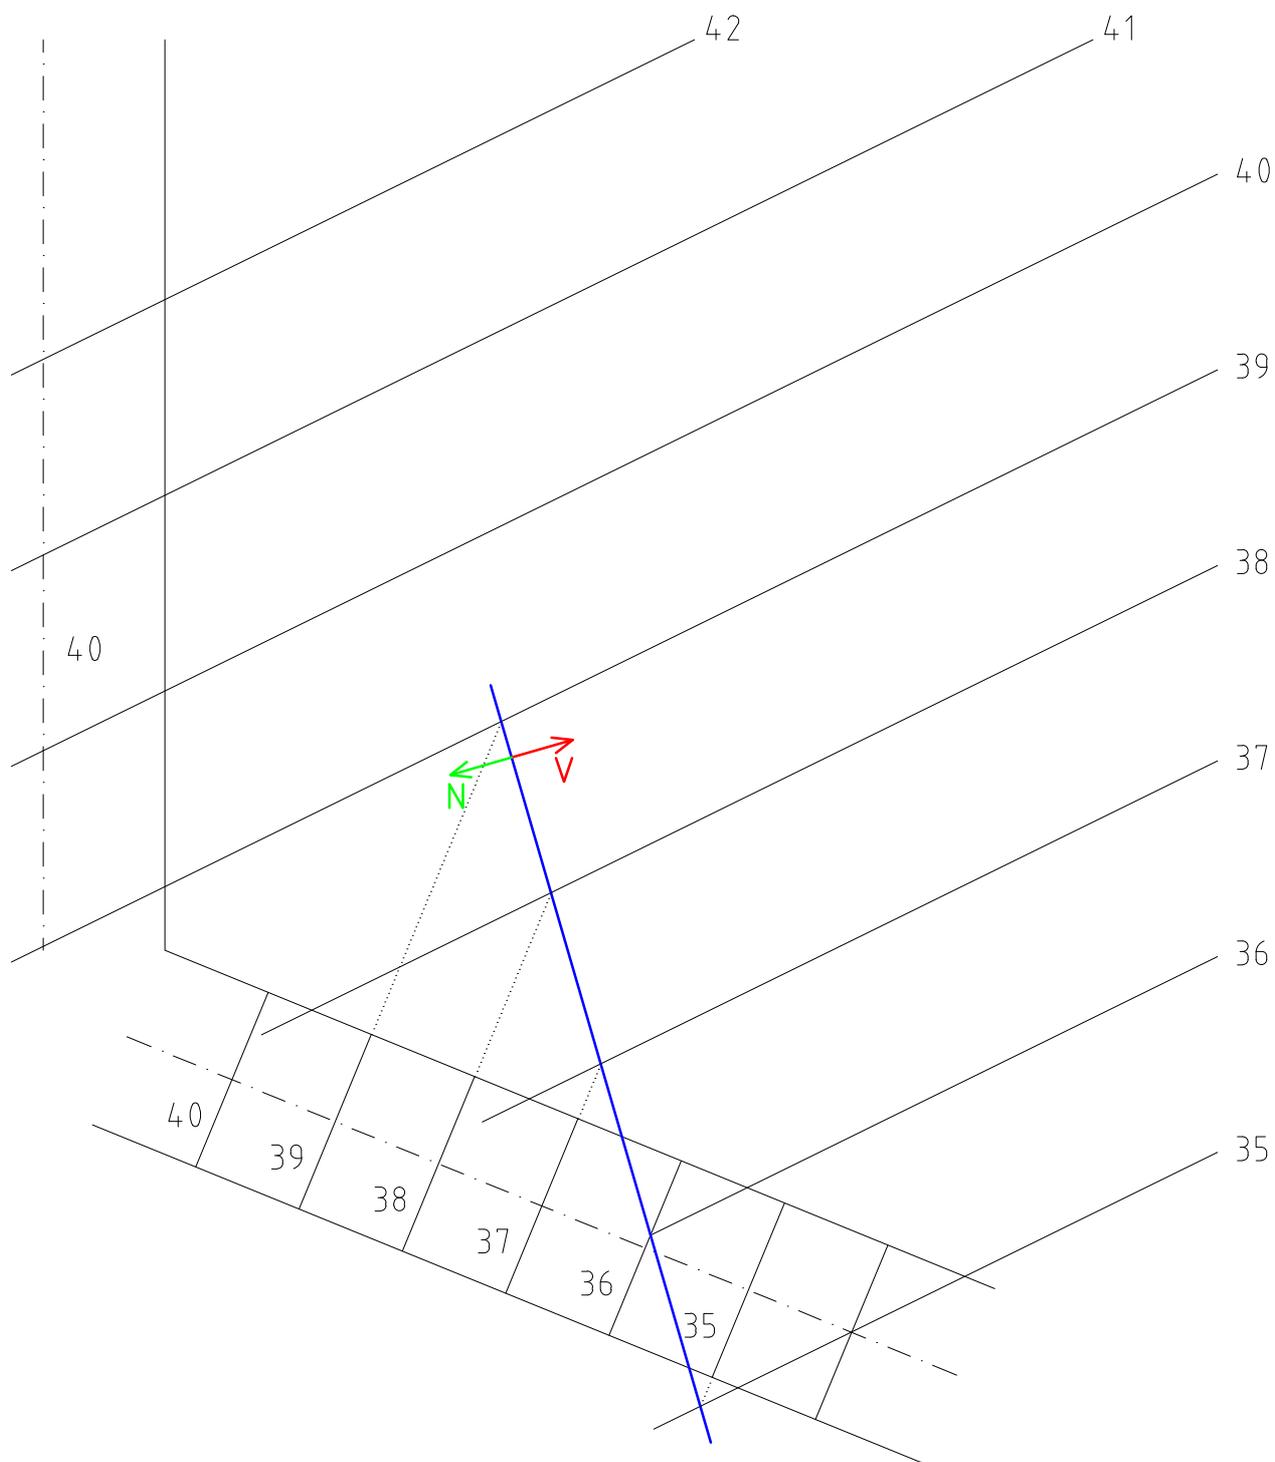


CVIČENÍ 11

Je dána část komunikace. Terén je určený vrstevnicovým plánem. Vyřešte spojení cesty s terénem: $s_n=1$, $s_v=5/3$, M 1:100.

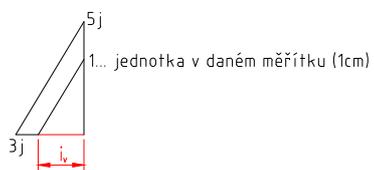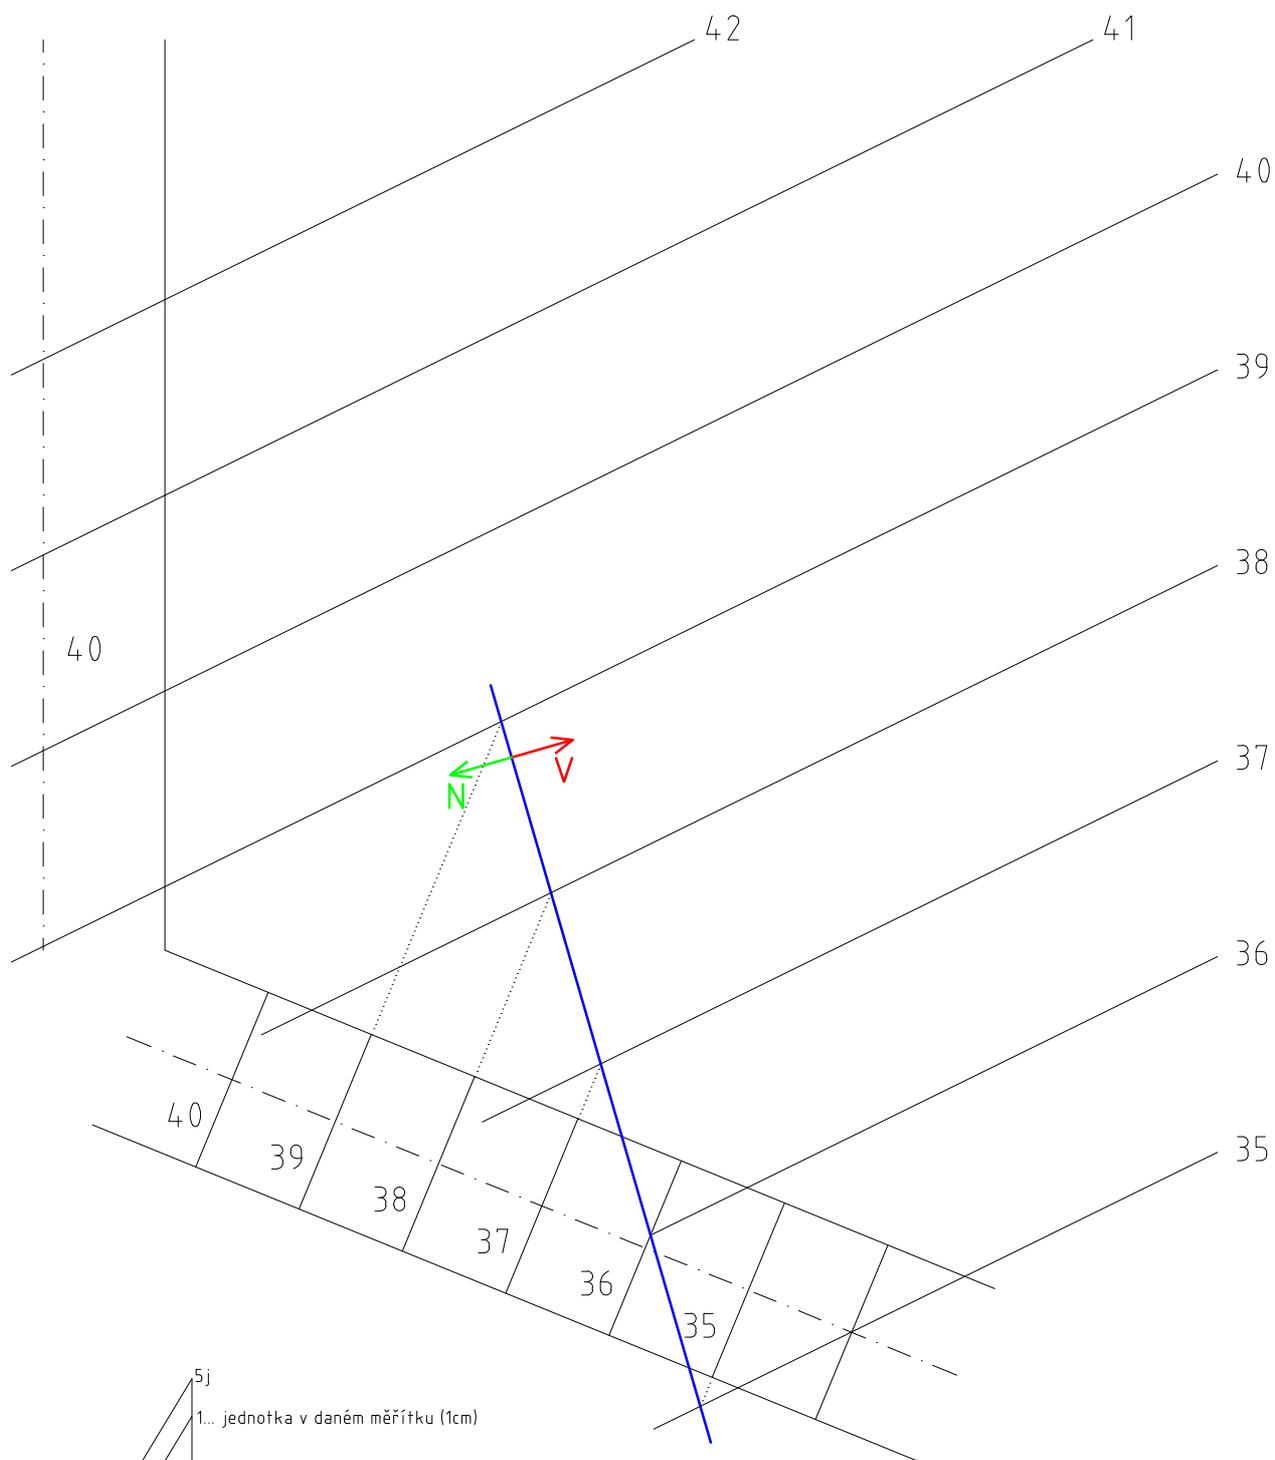


CVIČENÍ 11

Je dána část komunikace. Terén je určený vrstevnicovým plánem. Vyřešte spojení cesty s terénem: $s_n=1$, $s_v=5/3$, M 1:100.

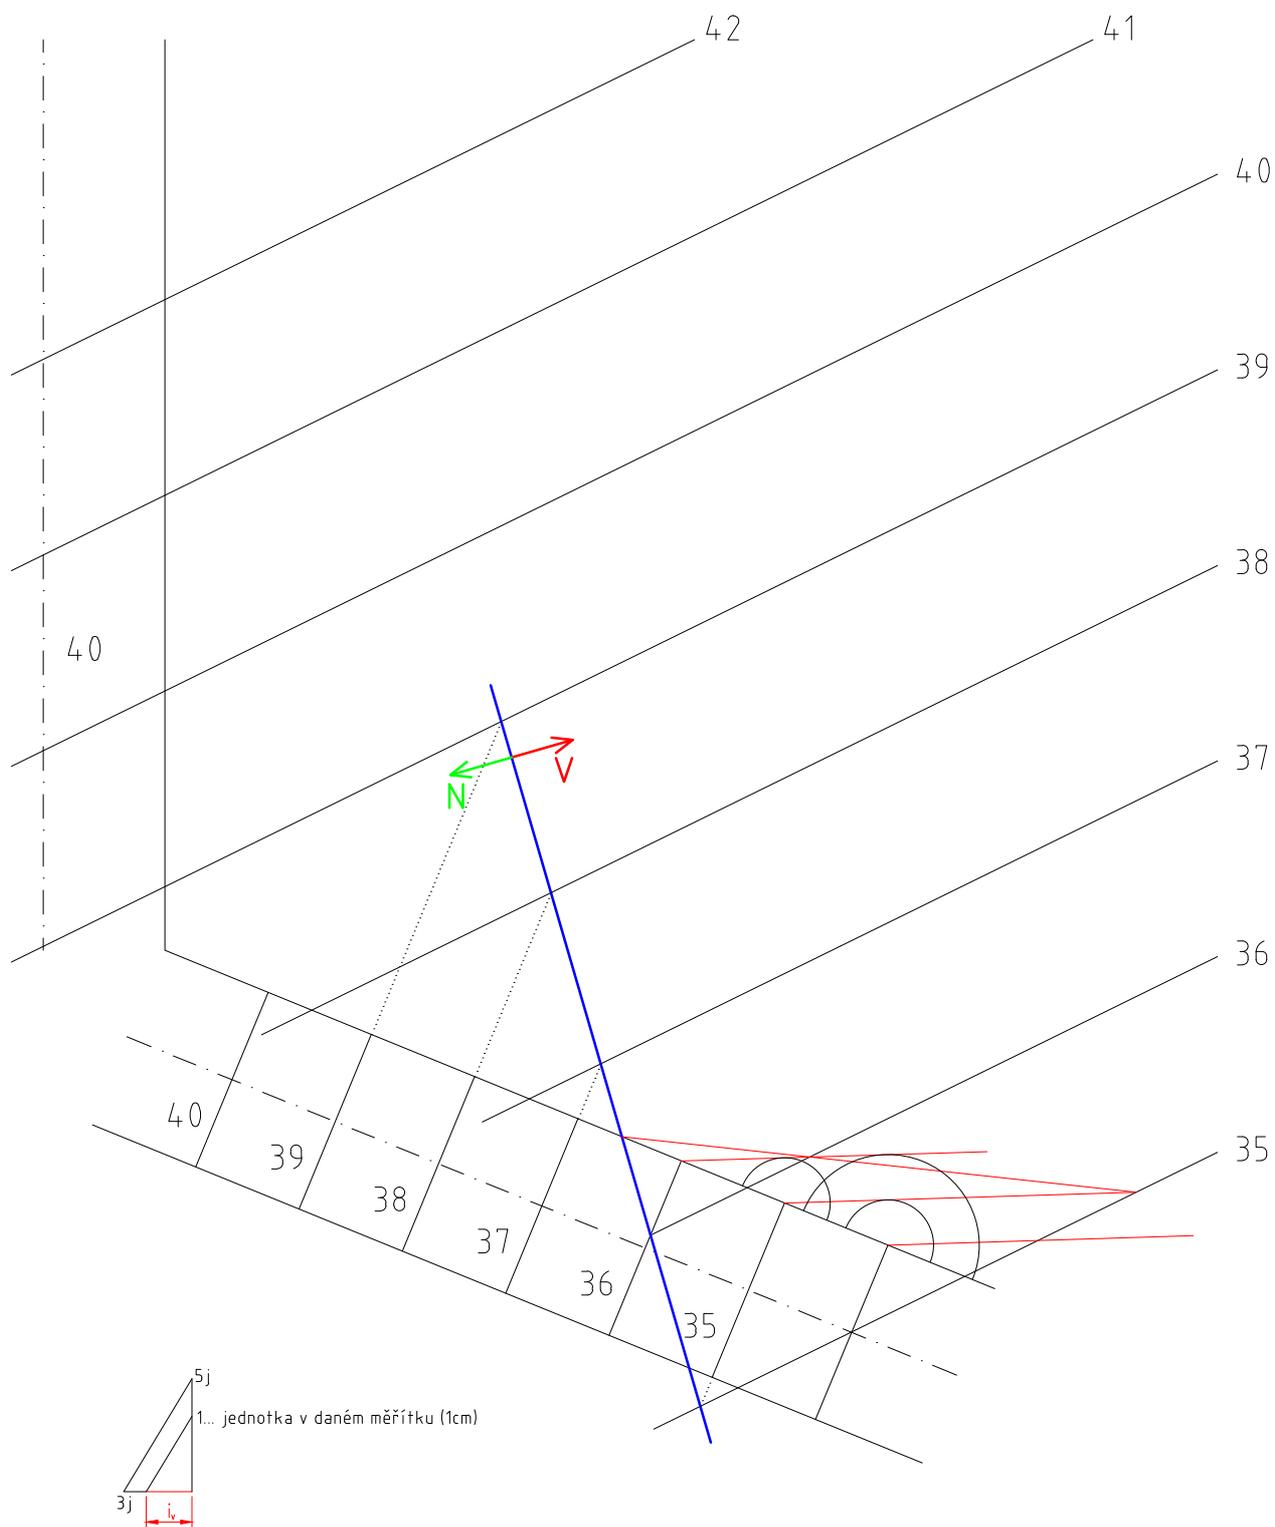


CVIČENÍ 11

Je dána část komunikace. Terén je určený vrstevnicovým plánem. Vyřešte spojení cesty s terénem: $s_n=1$, $s_v=5/3$, M 1:100.

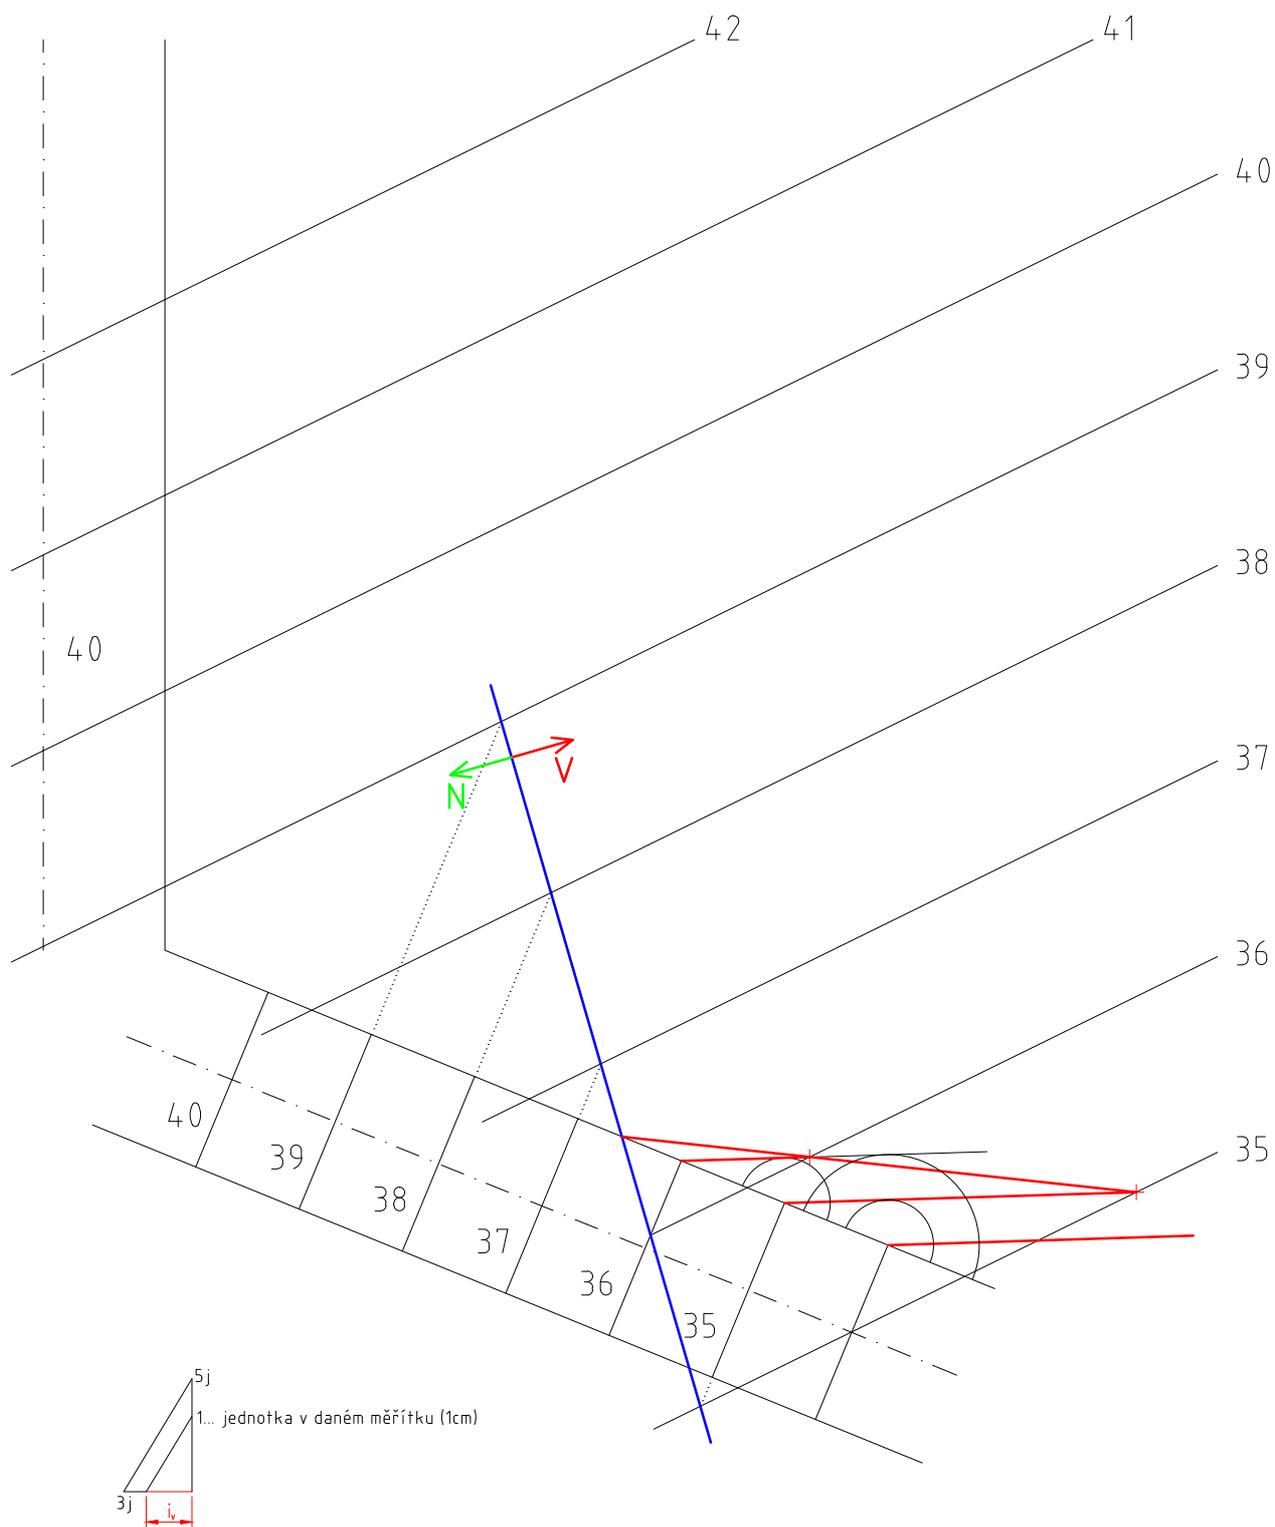


CVIČENÍ 11

Je dána část komunikace. Terén je určený vrstevnicovým plánem. Vyřešte spojení cesty s terénem: $s_n=1$, $s_v=5/3$, M 1:100.

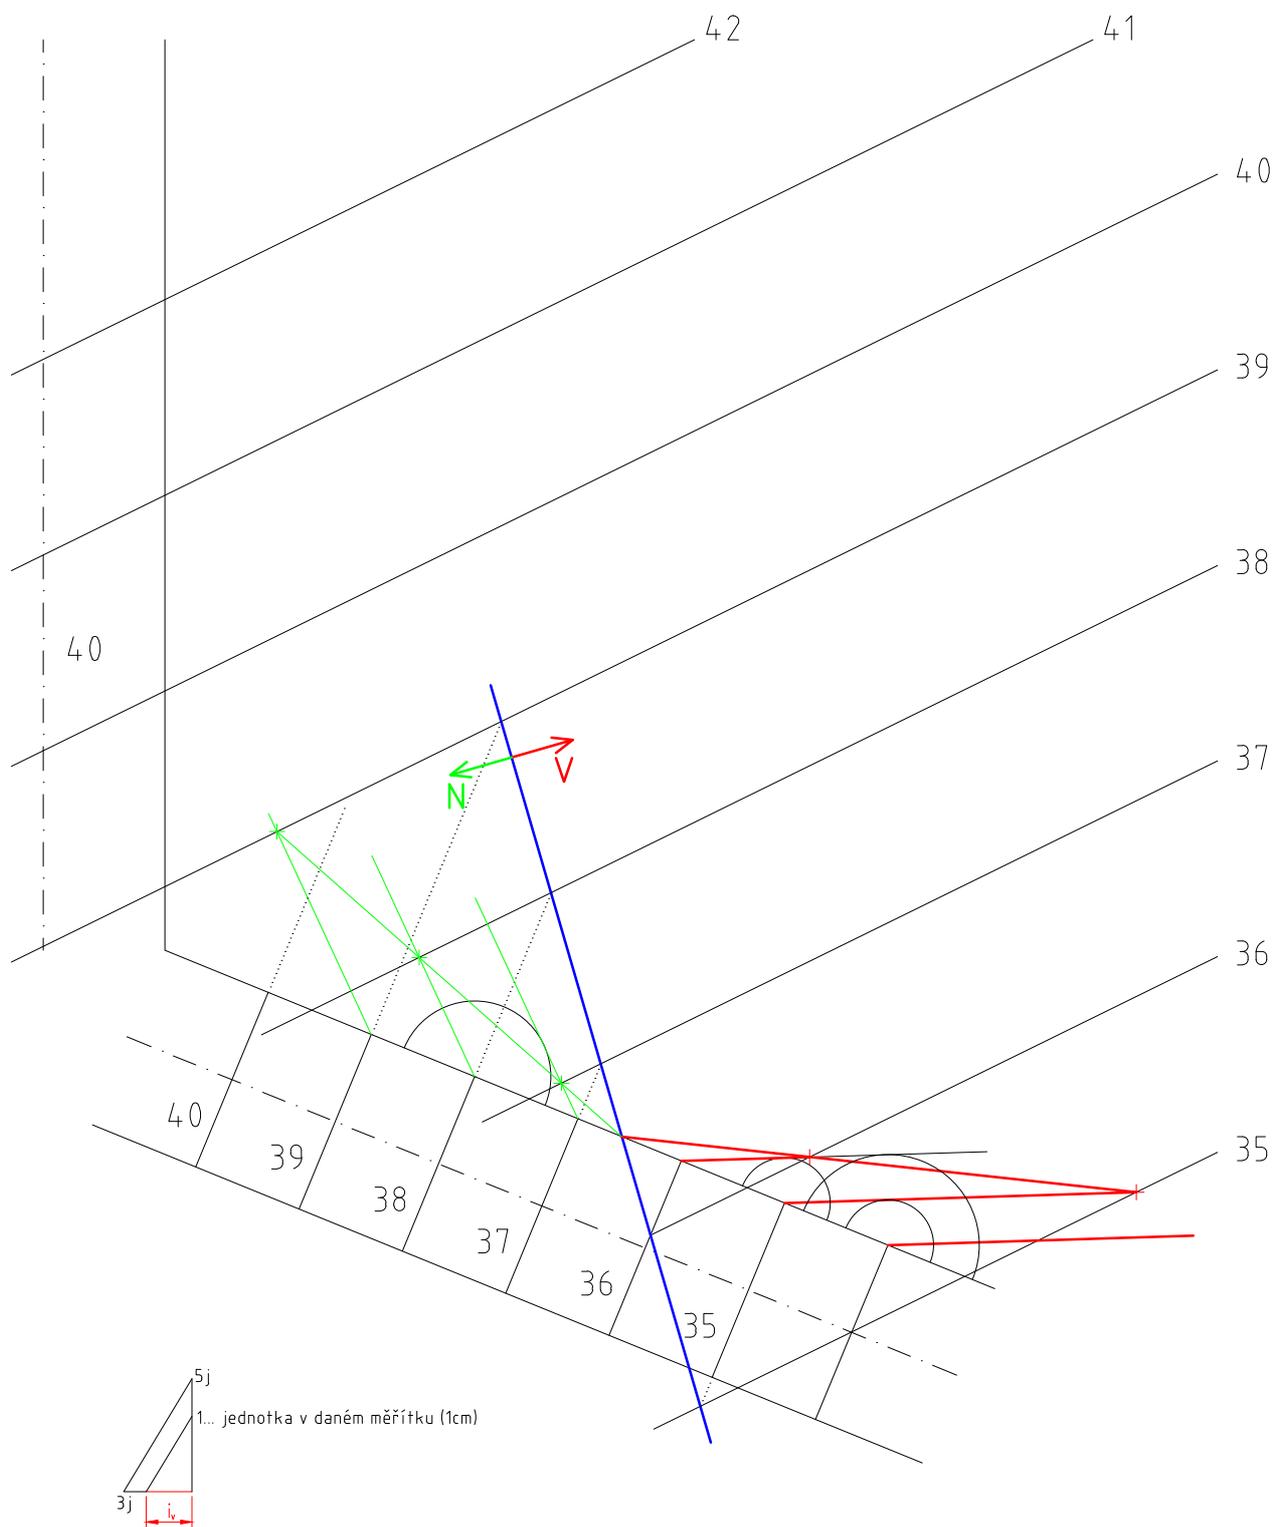


CVIČENÍ 11

Je dána část komunikace. Terén je určený vrstevnicovým plánem. Vyřešte spojení cesty s terénem: $s_n=1$, $s_v=5/3$, M 1:100.

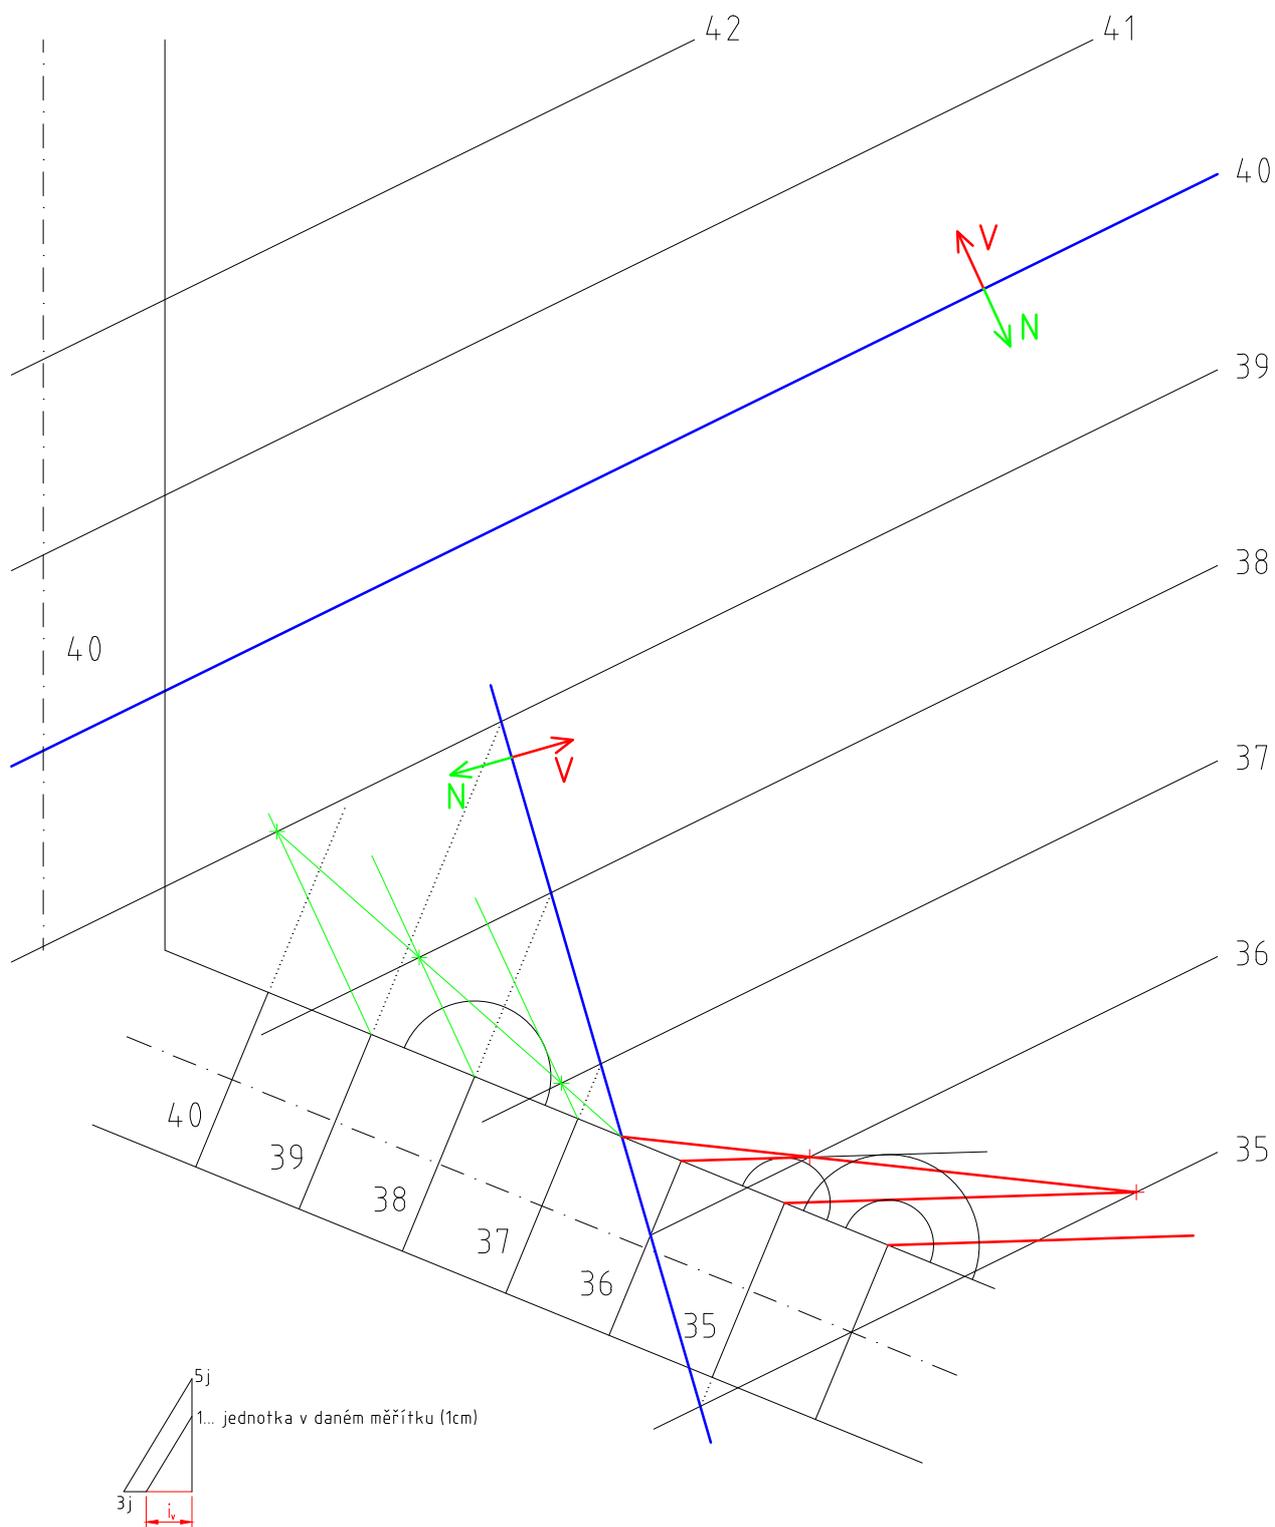


CVIČENÍ 11

Je dána část komunikace. Terén je určený vrstevnicovým plánem. Vyřešte spojení cesty s terénem: $s_n=1$, $s_v=5/3$, M 1:100.

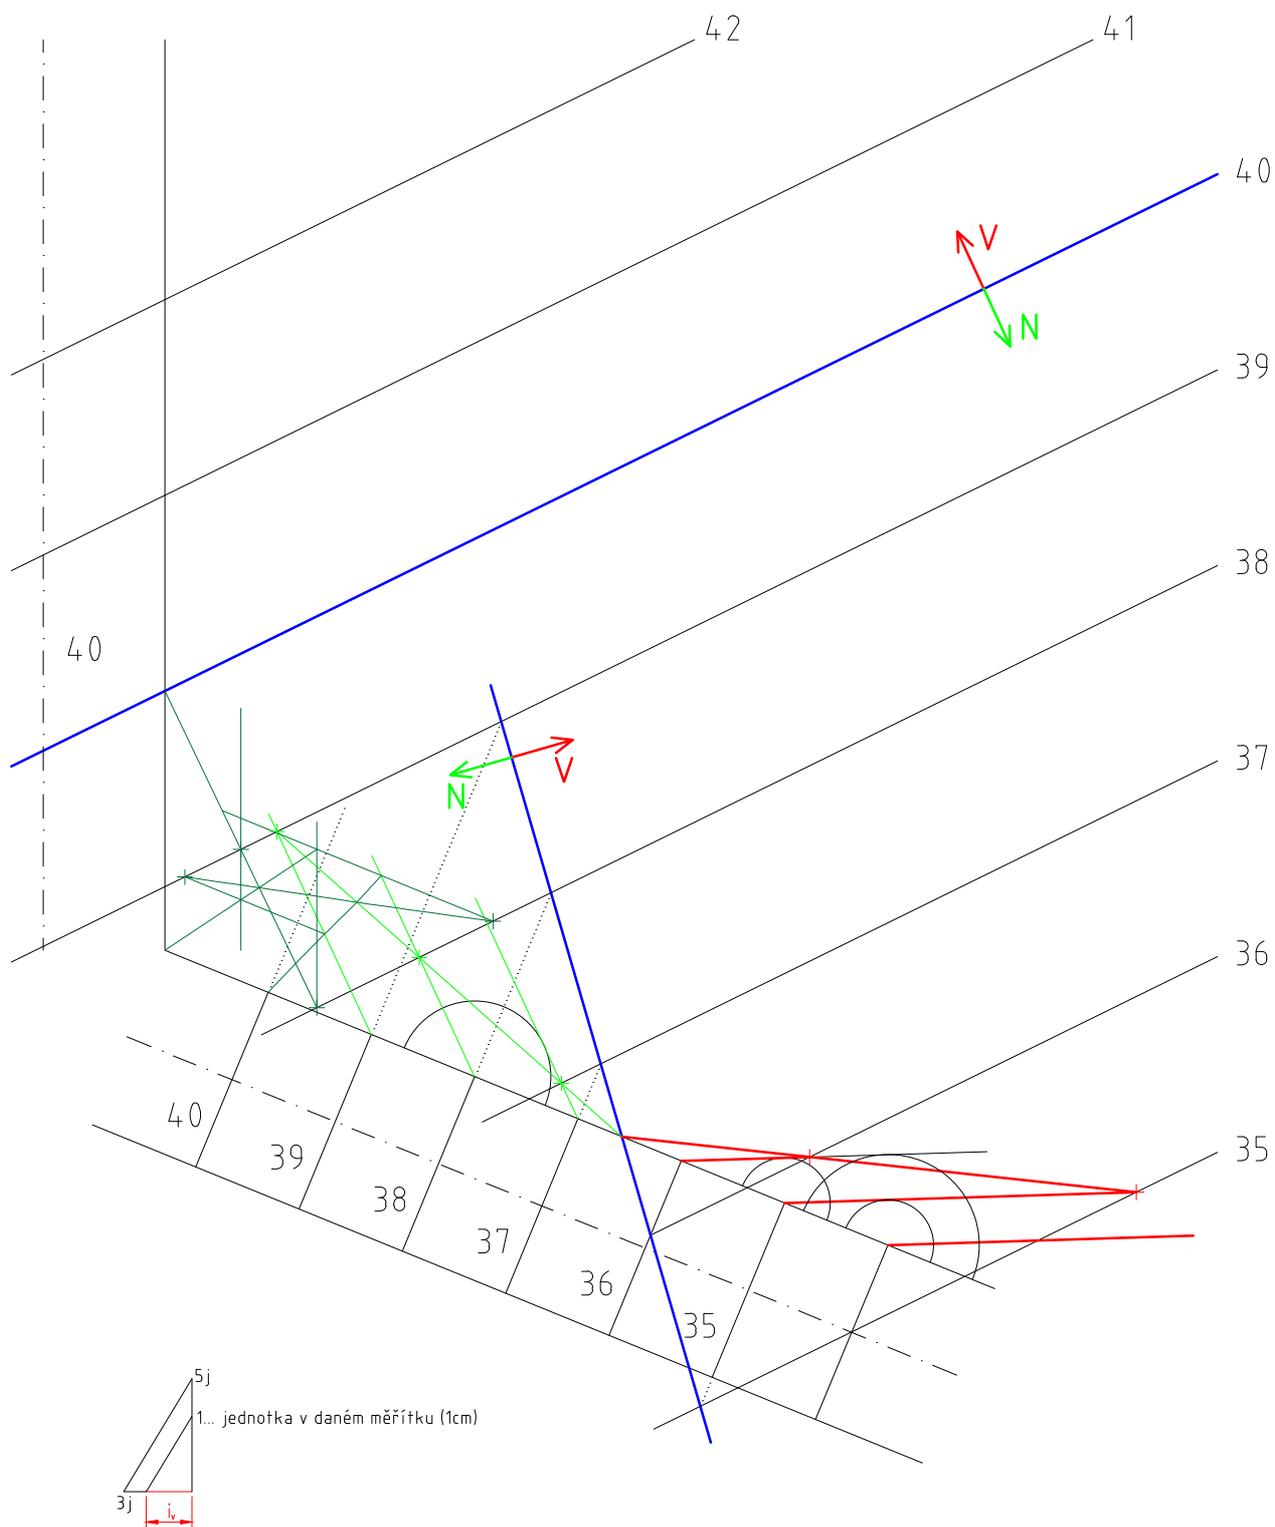


CVIČENÍ 11

Je dána část komunikace. Terén je určený vrstevnicovým plánem. Vyřešte spojení cesty s terénem: $s_n=1$, $s_v=5/3$, M 1:100.

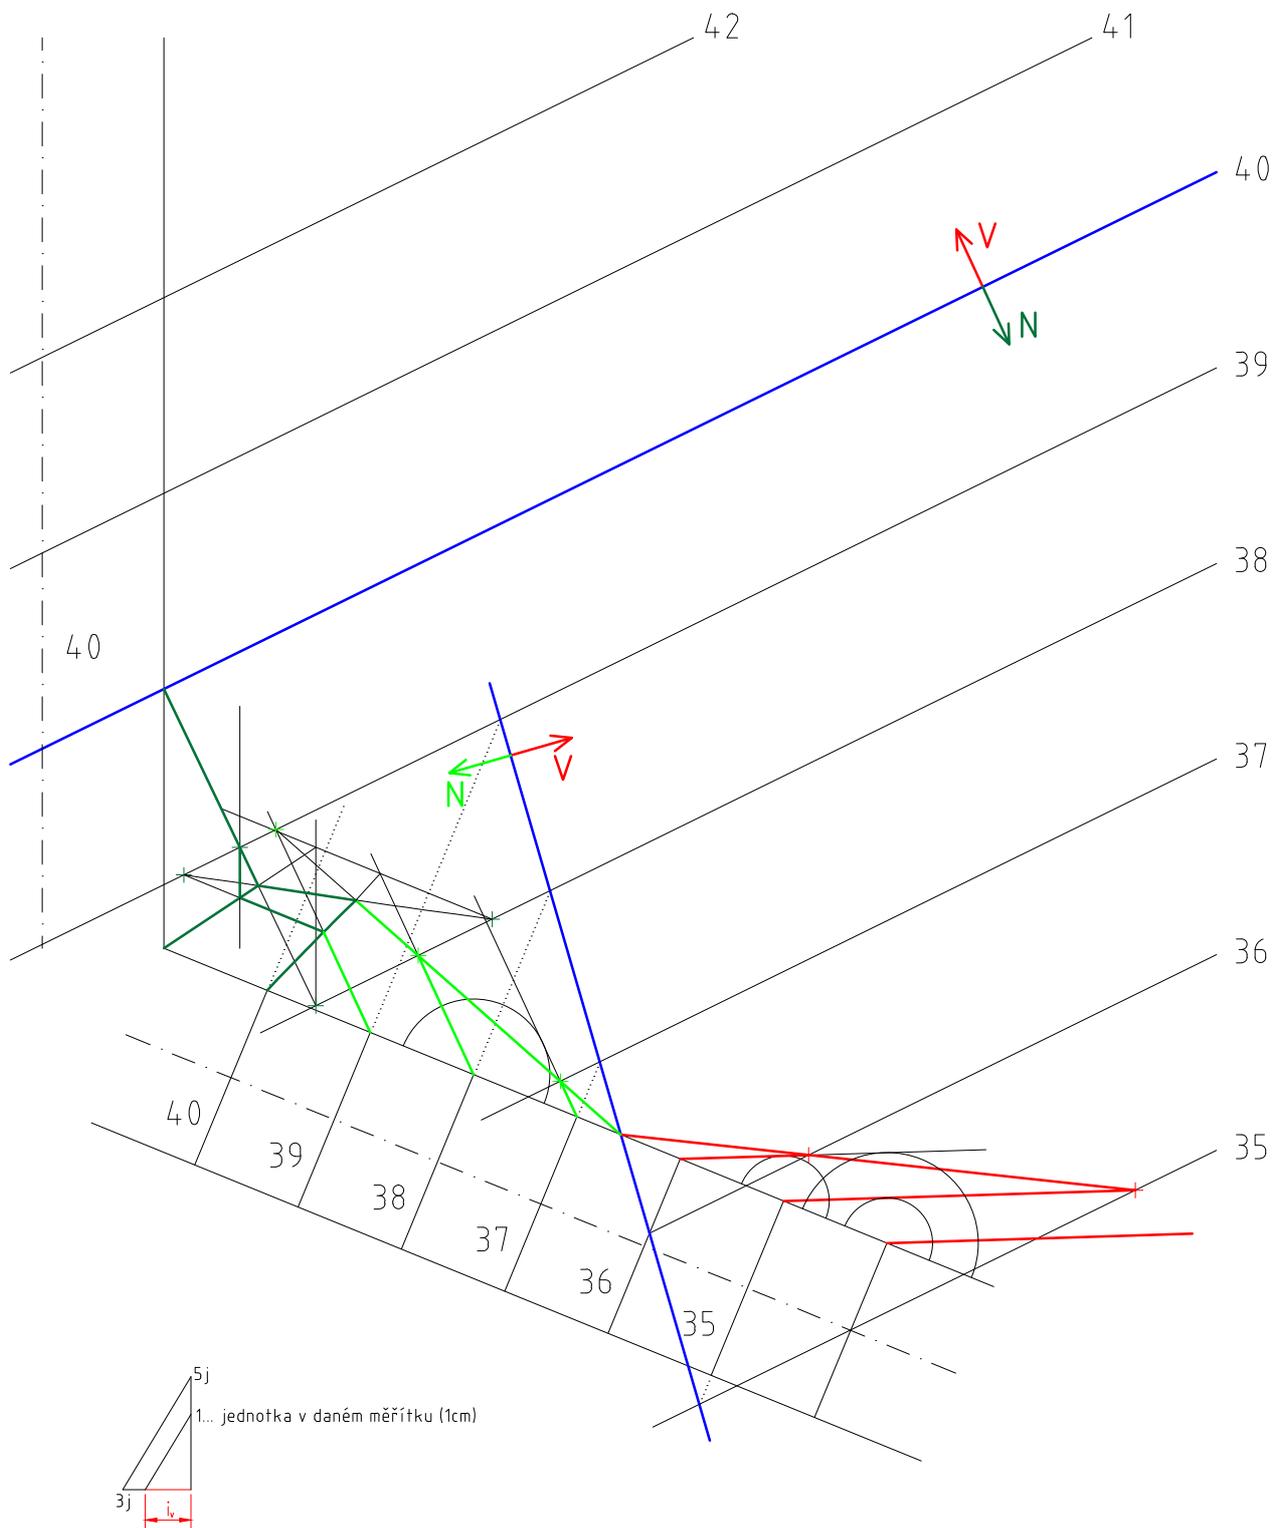


CVIČENÍ 11

Je dána část komunikace. Terén je určený vrstevnicovým plánem. Vyřešte spojení cesty s terénem: $s_n=1$, $s_v=5/3$, M 1:100.

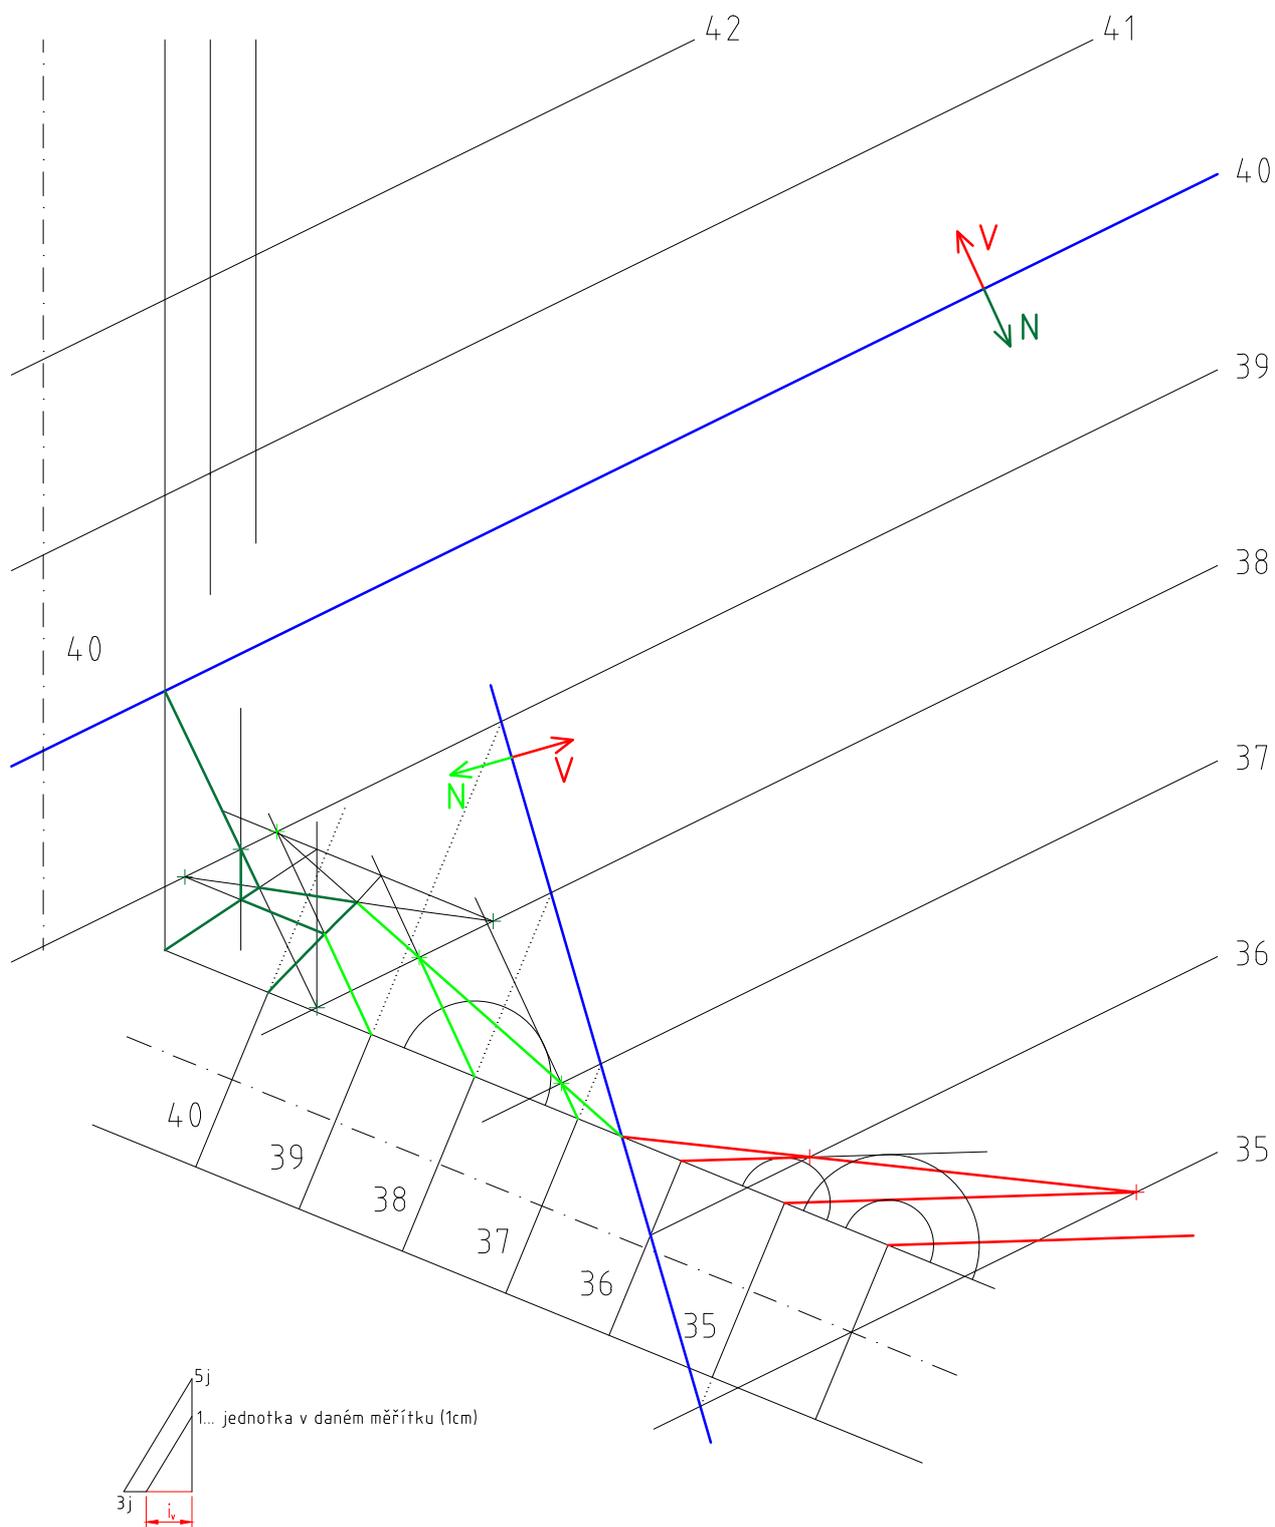


CVIČENÍ 11

Je dána část komunikace. Terén je určený vrstevnicovým plánem. Vyřešte spojení cesty s terénem: $s_n=1$, $s_v=5/3$, M 1:100.

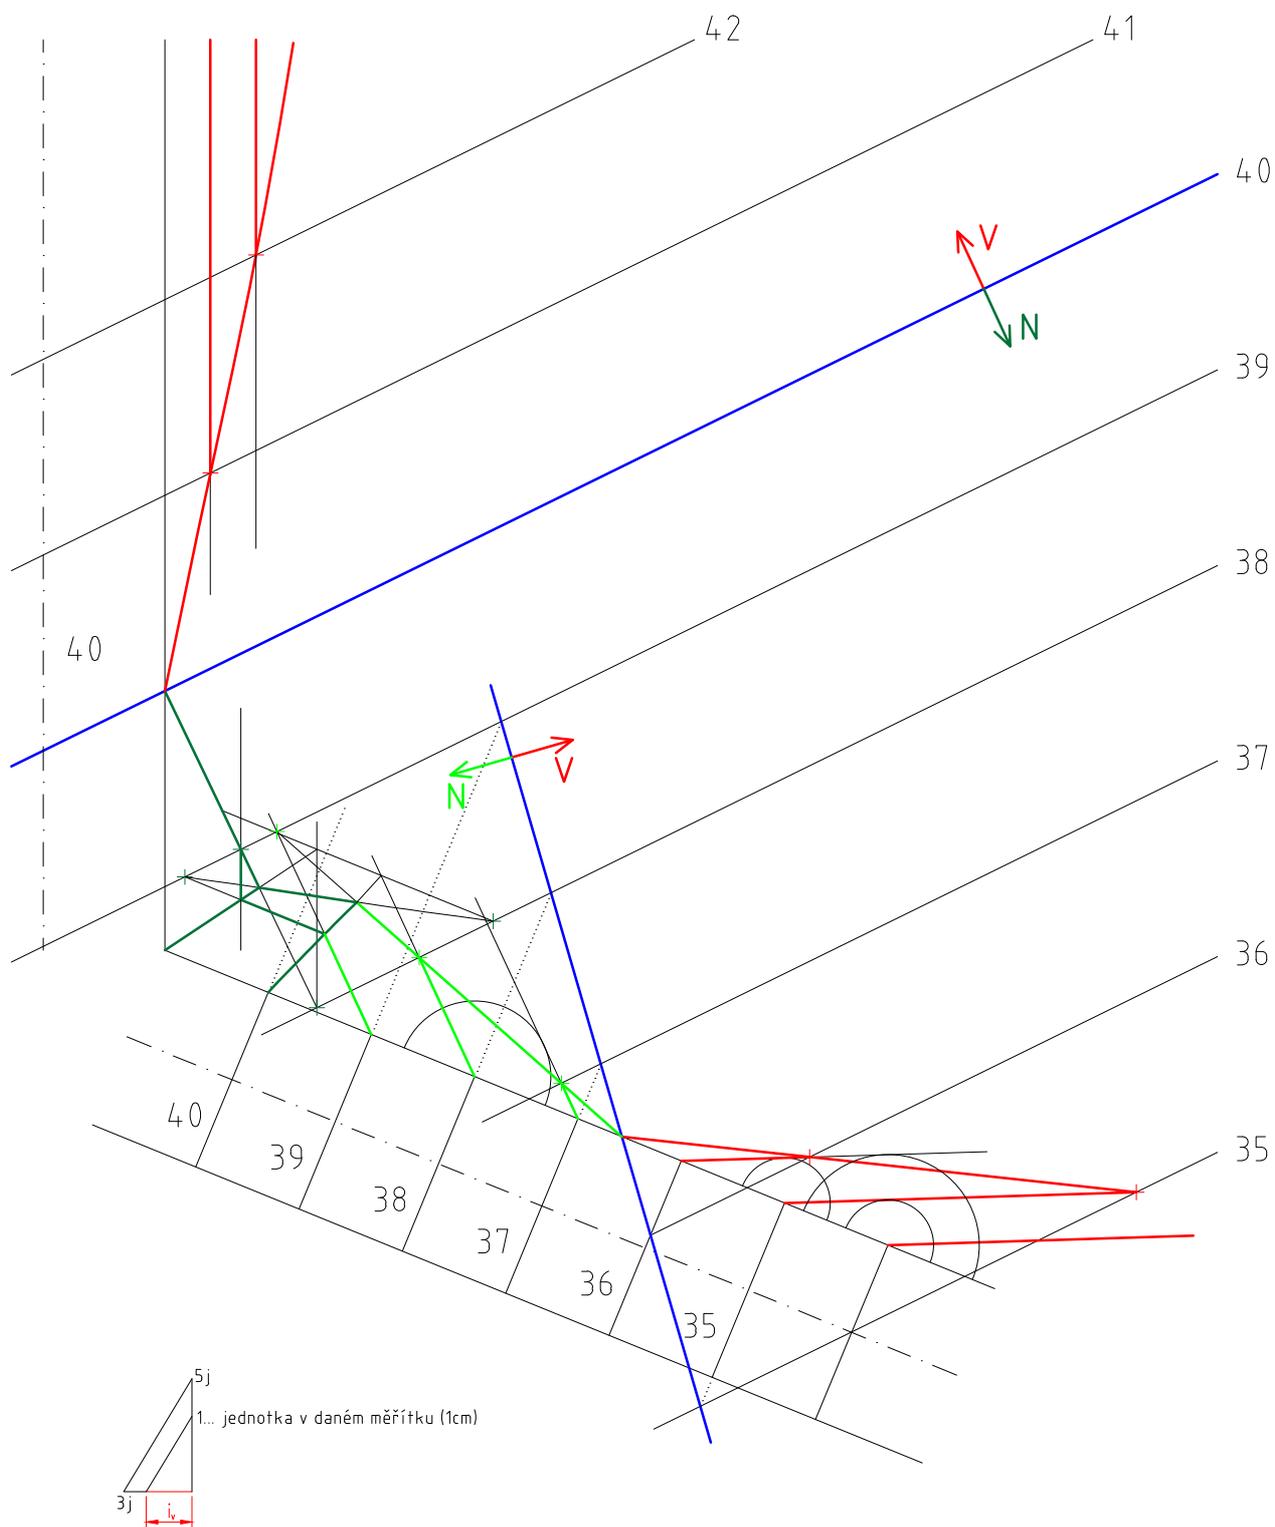

CVIČENÍ 11

Je dána část komunikace. Terén je určený vrstevnicovým plánem. Vyřešte spojení cesty s terénem: $s_n=1$, $s_v=5/3$, M 1:100.

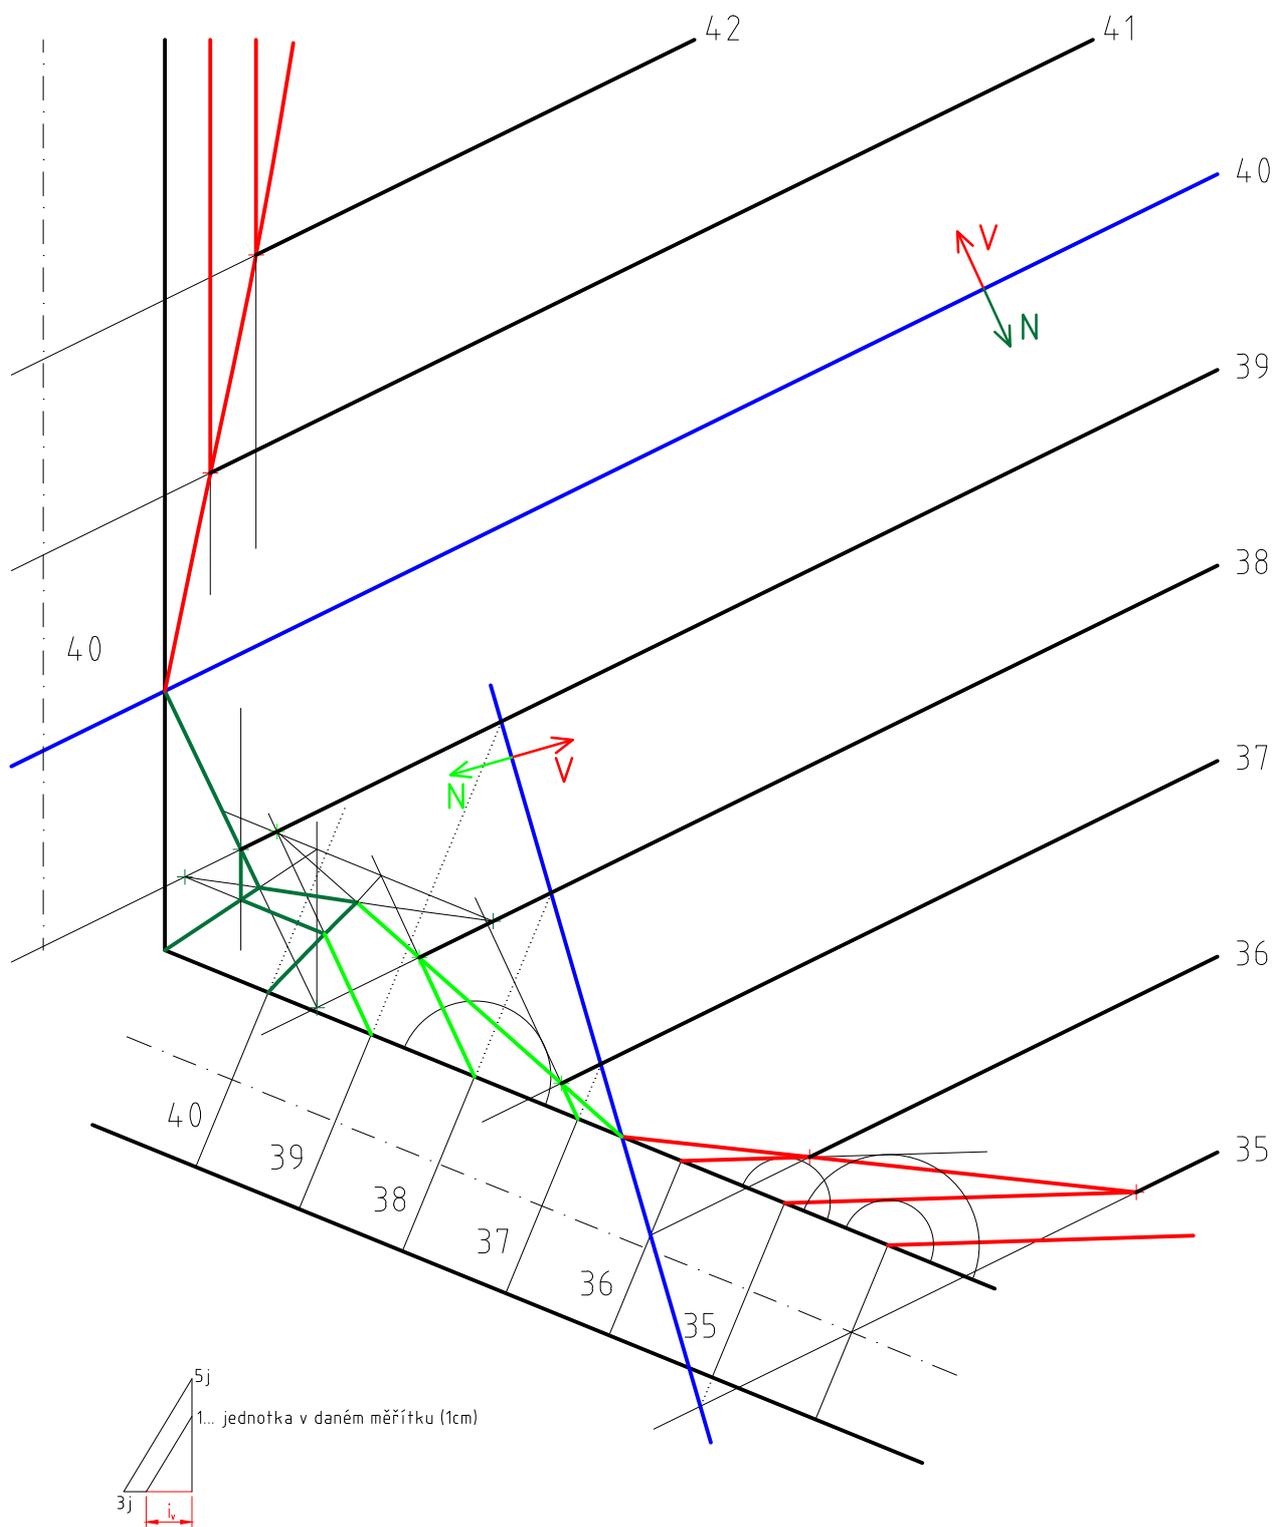

CVIČENÍ 11

Je dána část komunikace. Terén je určený vrstevnicovým plánem. Vyřešte spojení cesty s terénem: $s_n=1$, $s_v=5/3$, M 1:100.

