




Na daném terénu se má vybudovat vodorovná plošina s vrstevnicí o kótě 20. Potřebné násypy mají spád $s_n = 1$, výkopy mají spád $s_v = 5/6$. Měřítko je 1:100.

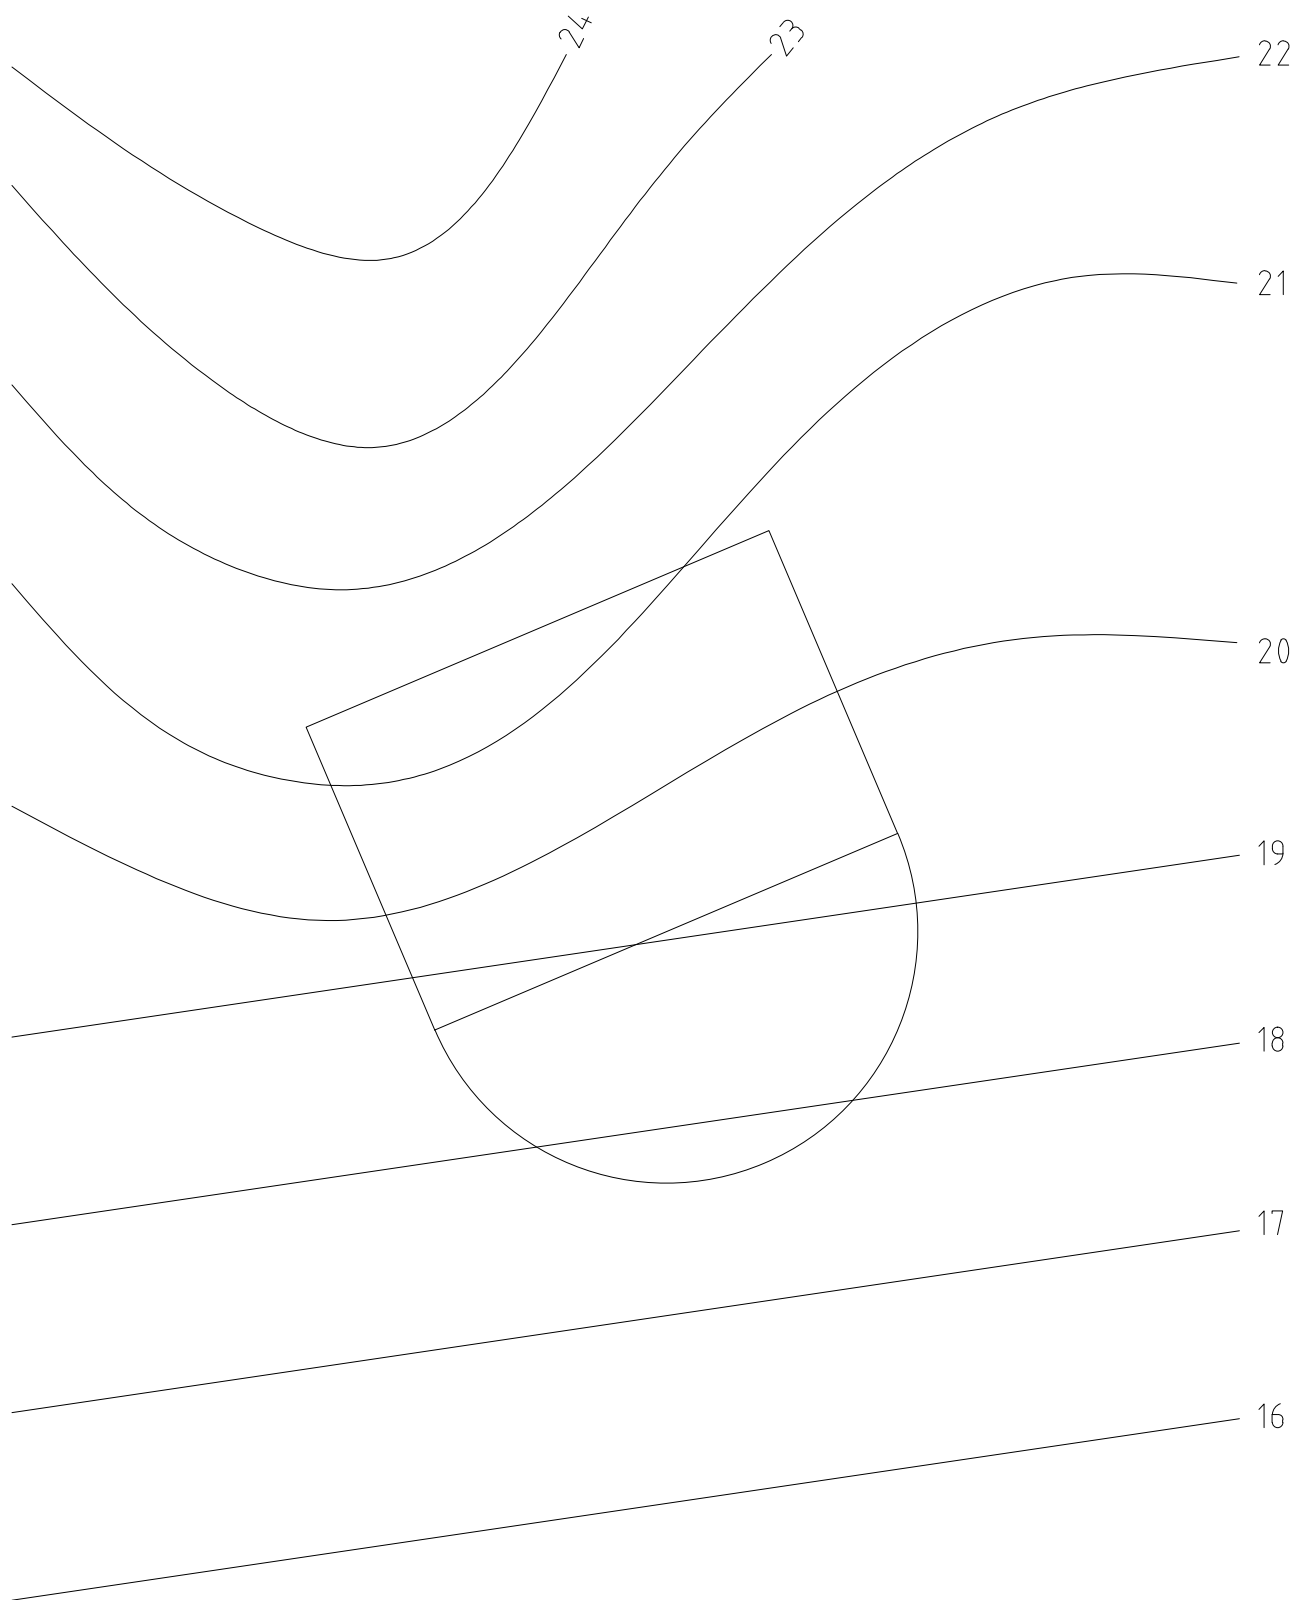


Na daném terénu se má vybudovat vodorovná plošina s vrstevnicí o kótě 20. Potřebné násypy mají spád $s_n = 1$, výkopy mají spád $s_v = 5/6$. Měřítko je 1:100.

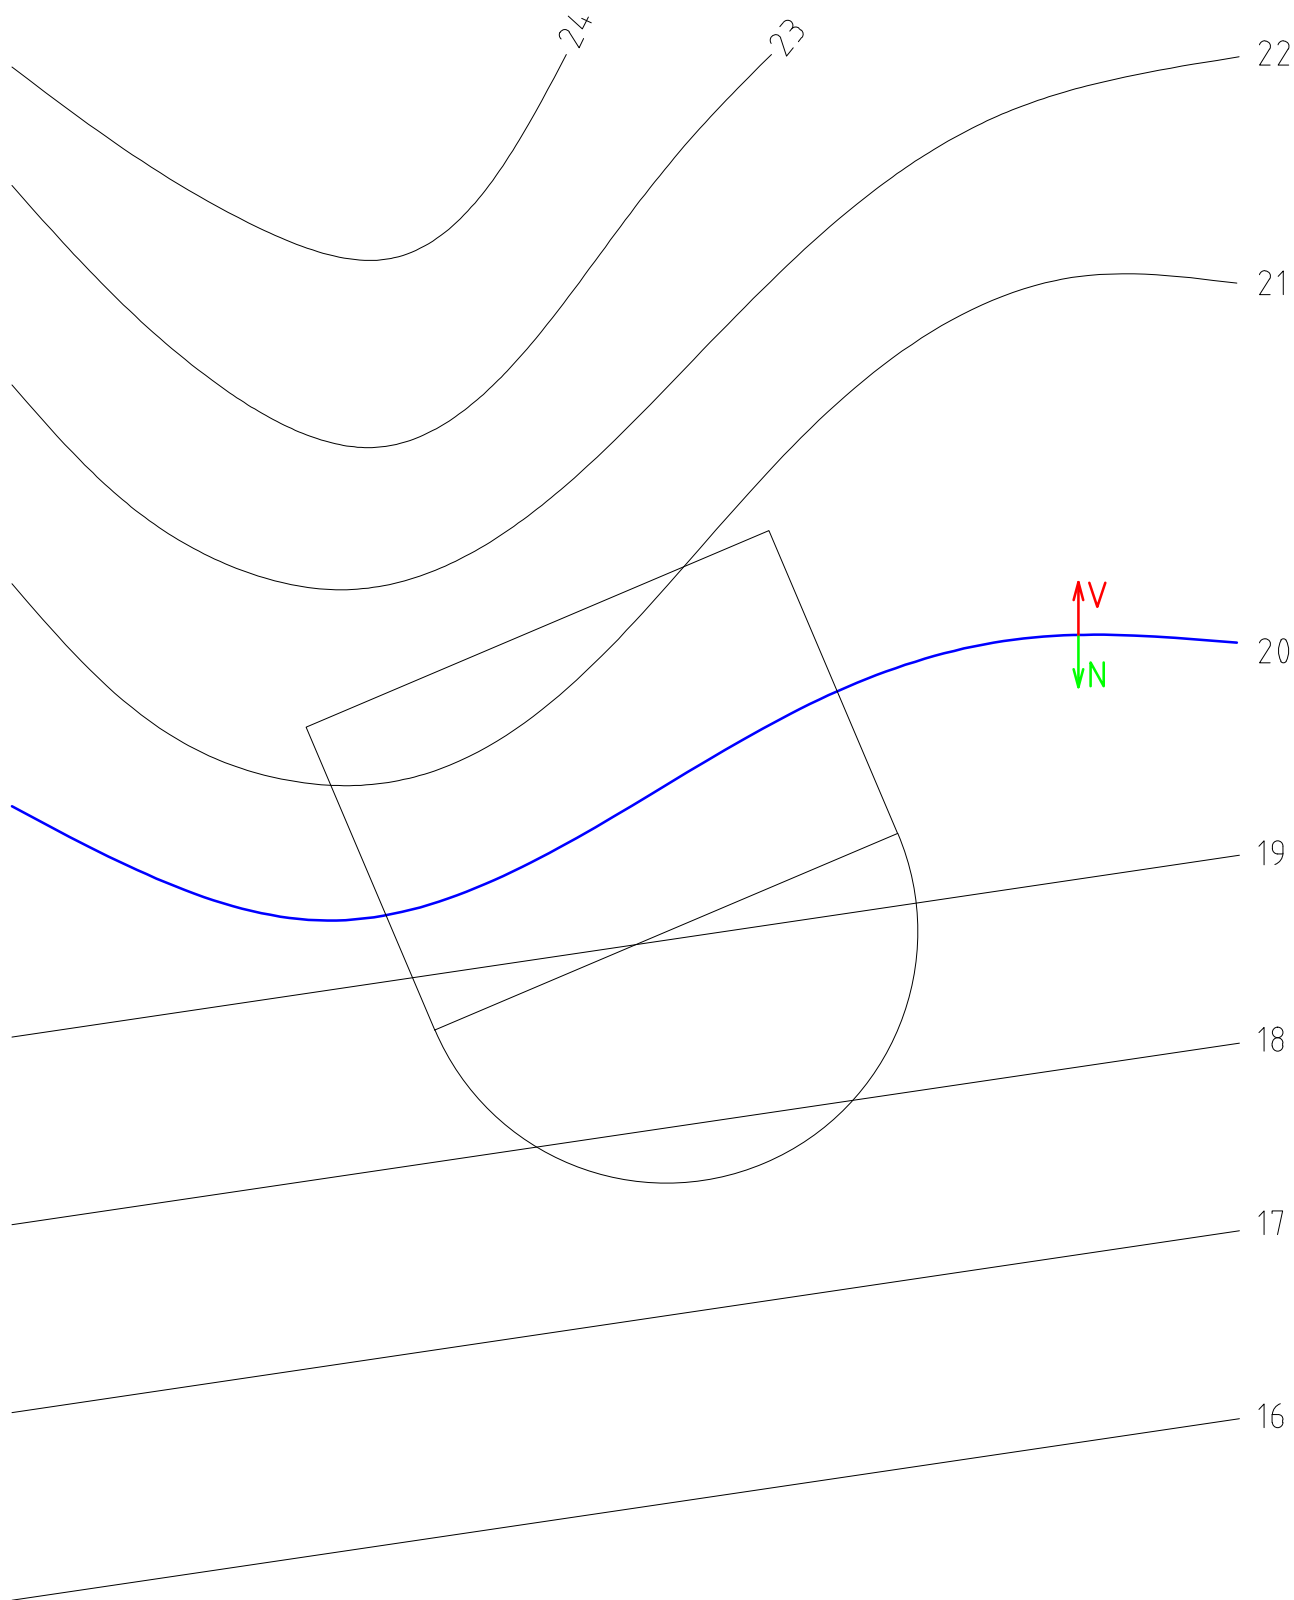


Na daném terénu se má vybudovat vodorovná plošina s vrstevnicí o kótě 20. Potřebné násypy mají spád $s_n = 1$, výkopy mají spád $s_v = 5/6$. Měřítko je 1:100.

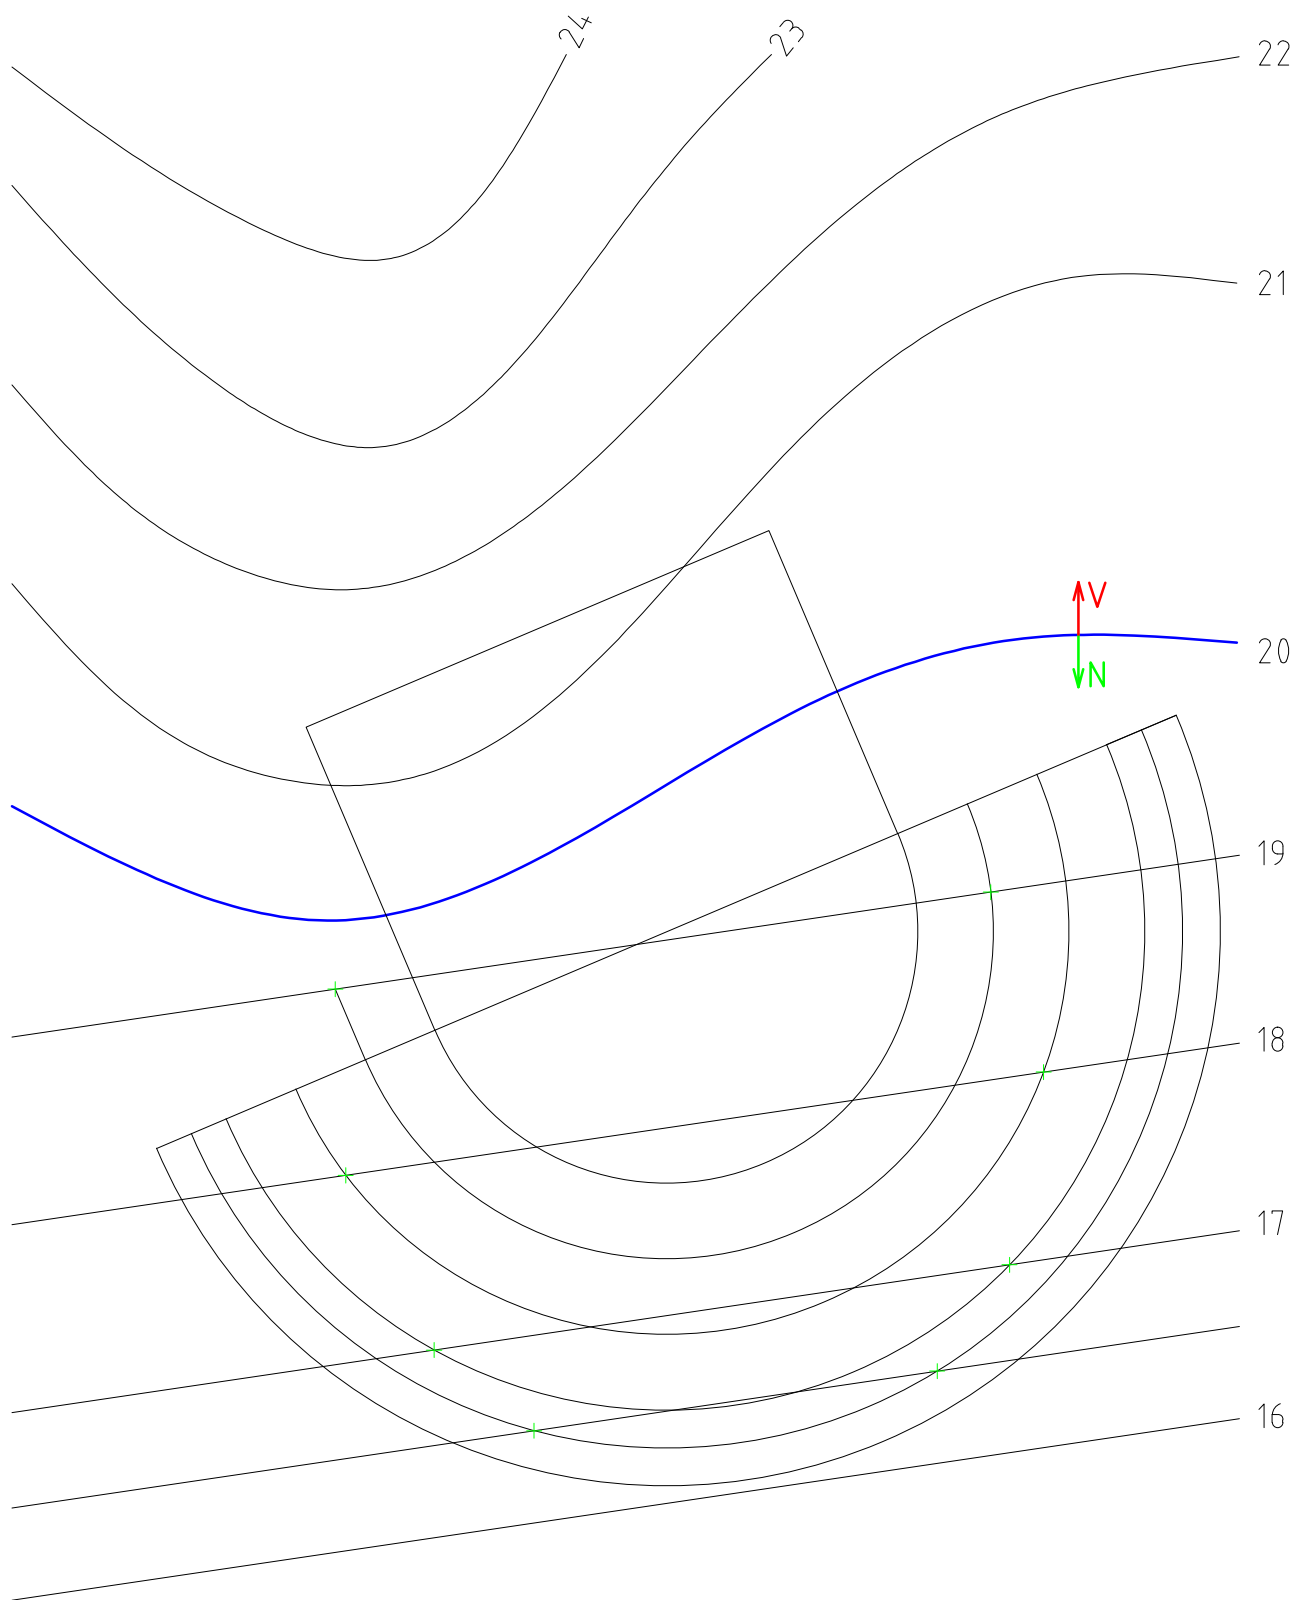


Na daném terénu se má vybudovat vodorovná plošina s vrstevnicí o kótě 20. Potřebné násypy mají spád $s_n = 1$, výkopy mají spád $s_v = 5/6$. Měřítko je 1:100.

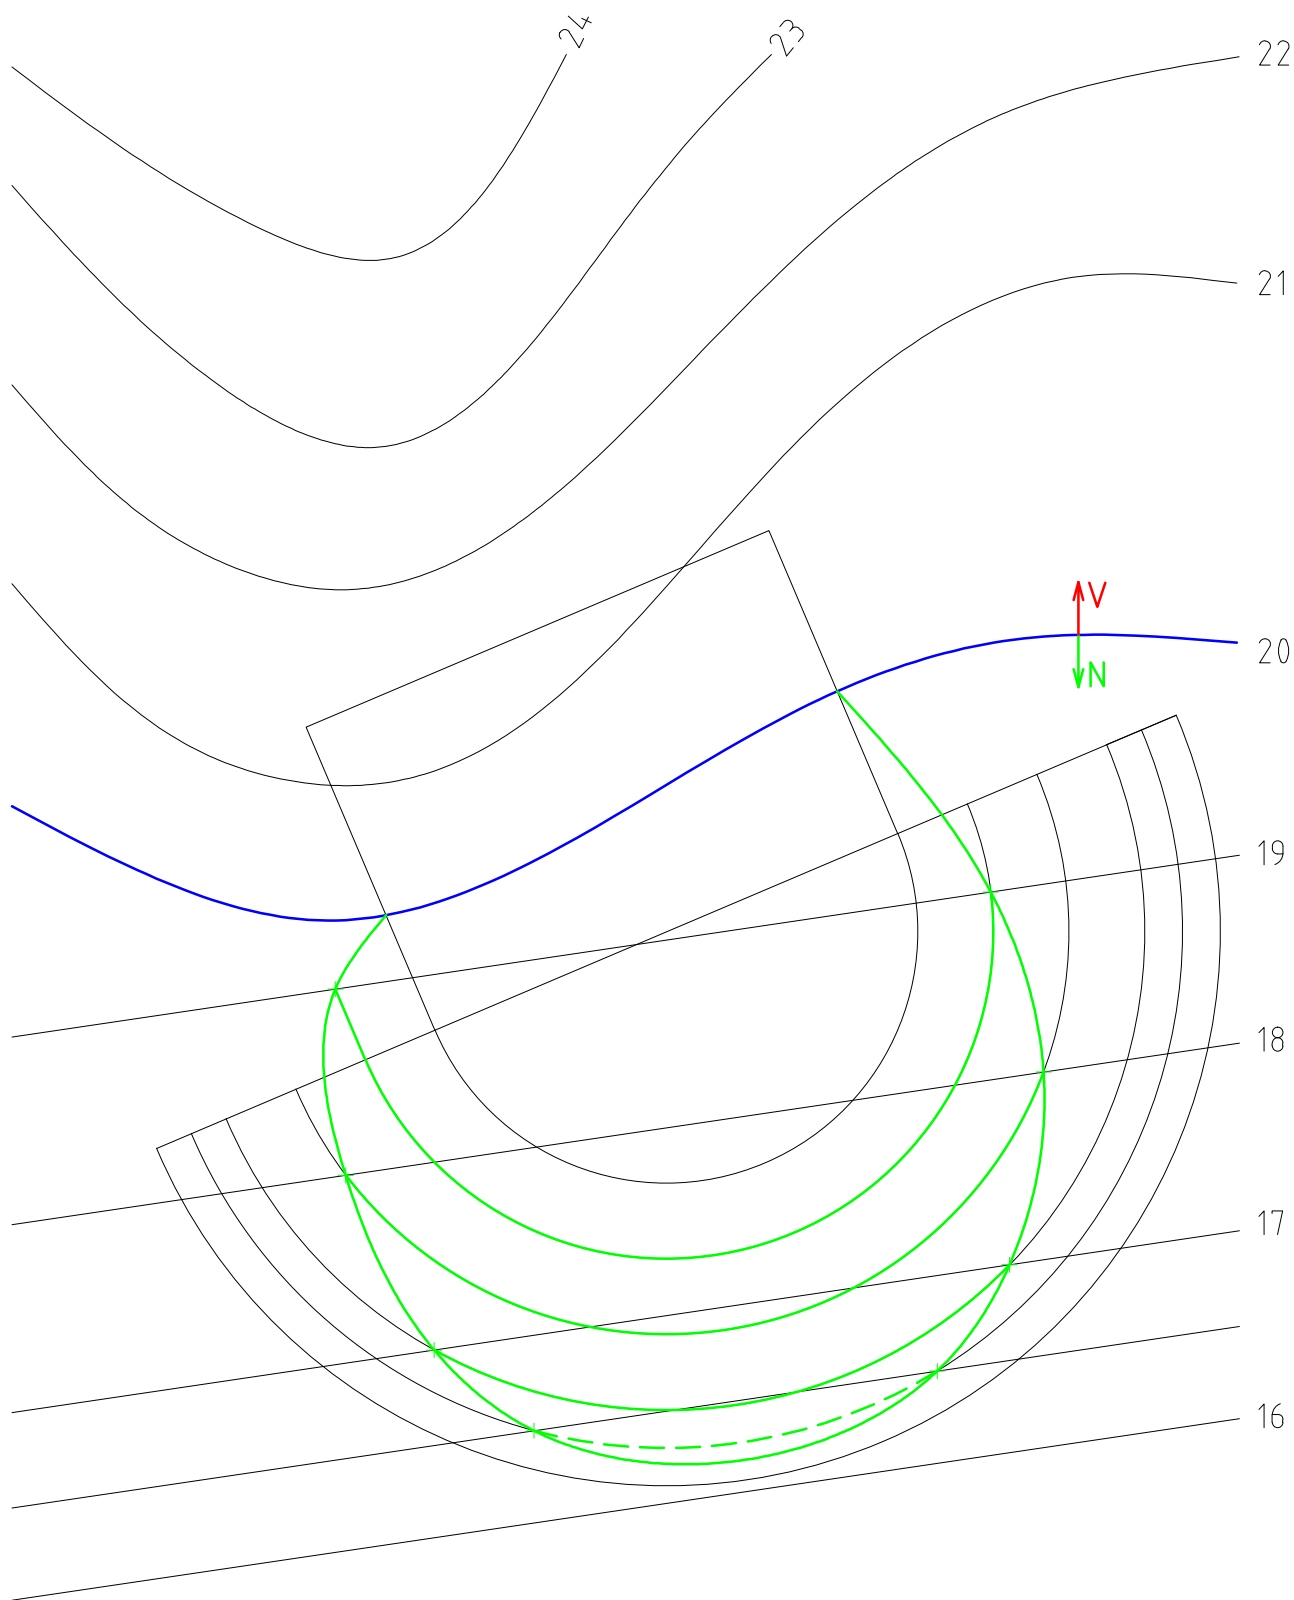


Na daném terénu se má vybudovat vodorovná plošina s vrstevnicí o kótě 20. Potřebné násypy mají spád $s_n = 1$, výkopy mají spád $s_v = 5/6$. Měřítko je 1:100.

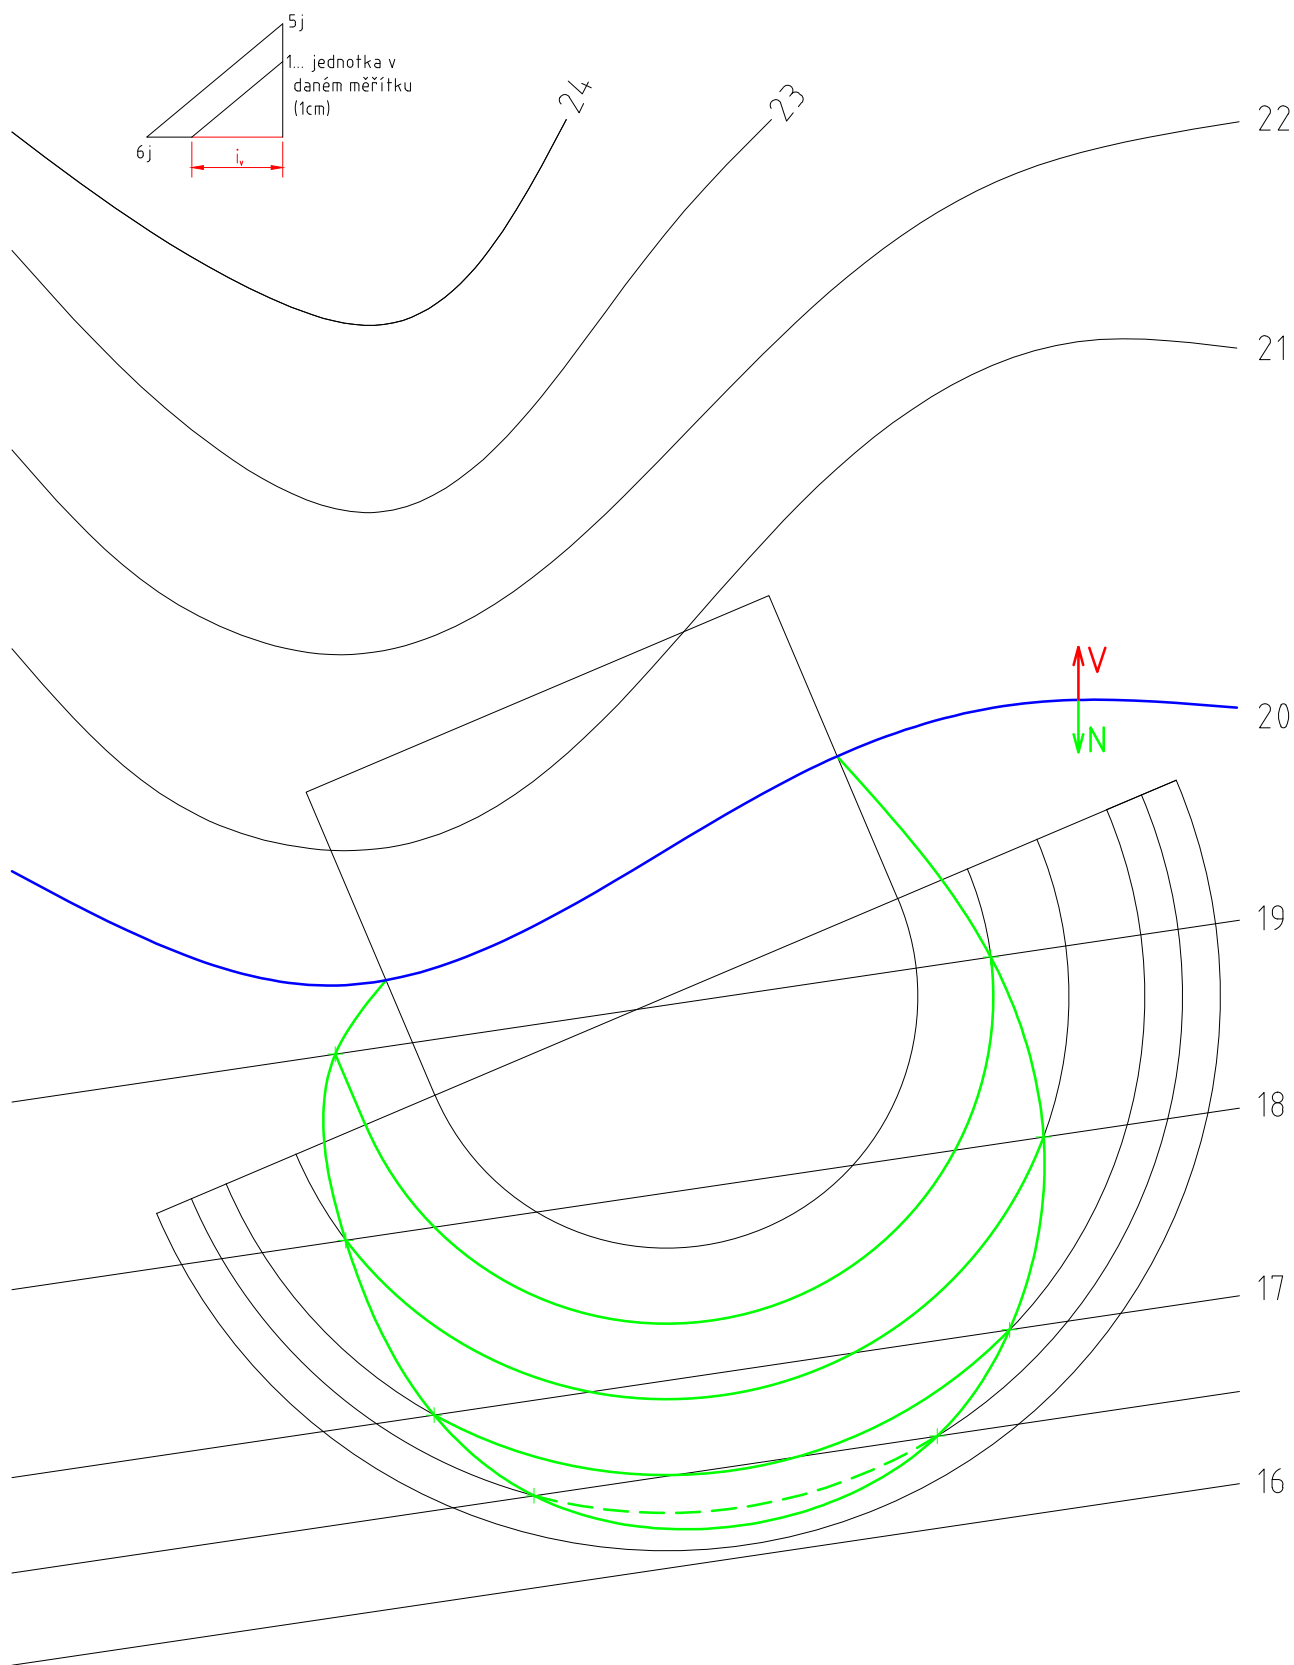


Na daném terénu se má vybudovat vodorovná plošina s vrstevnicí o kótě 20. Potřebné násypy mají spád $s_n = 1$, výkopy mají spád $s_v = 5/6$. Měřítko je 1:100.

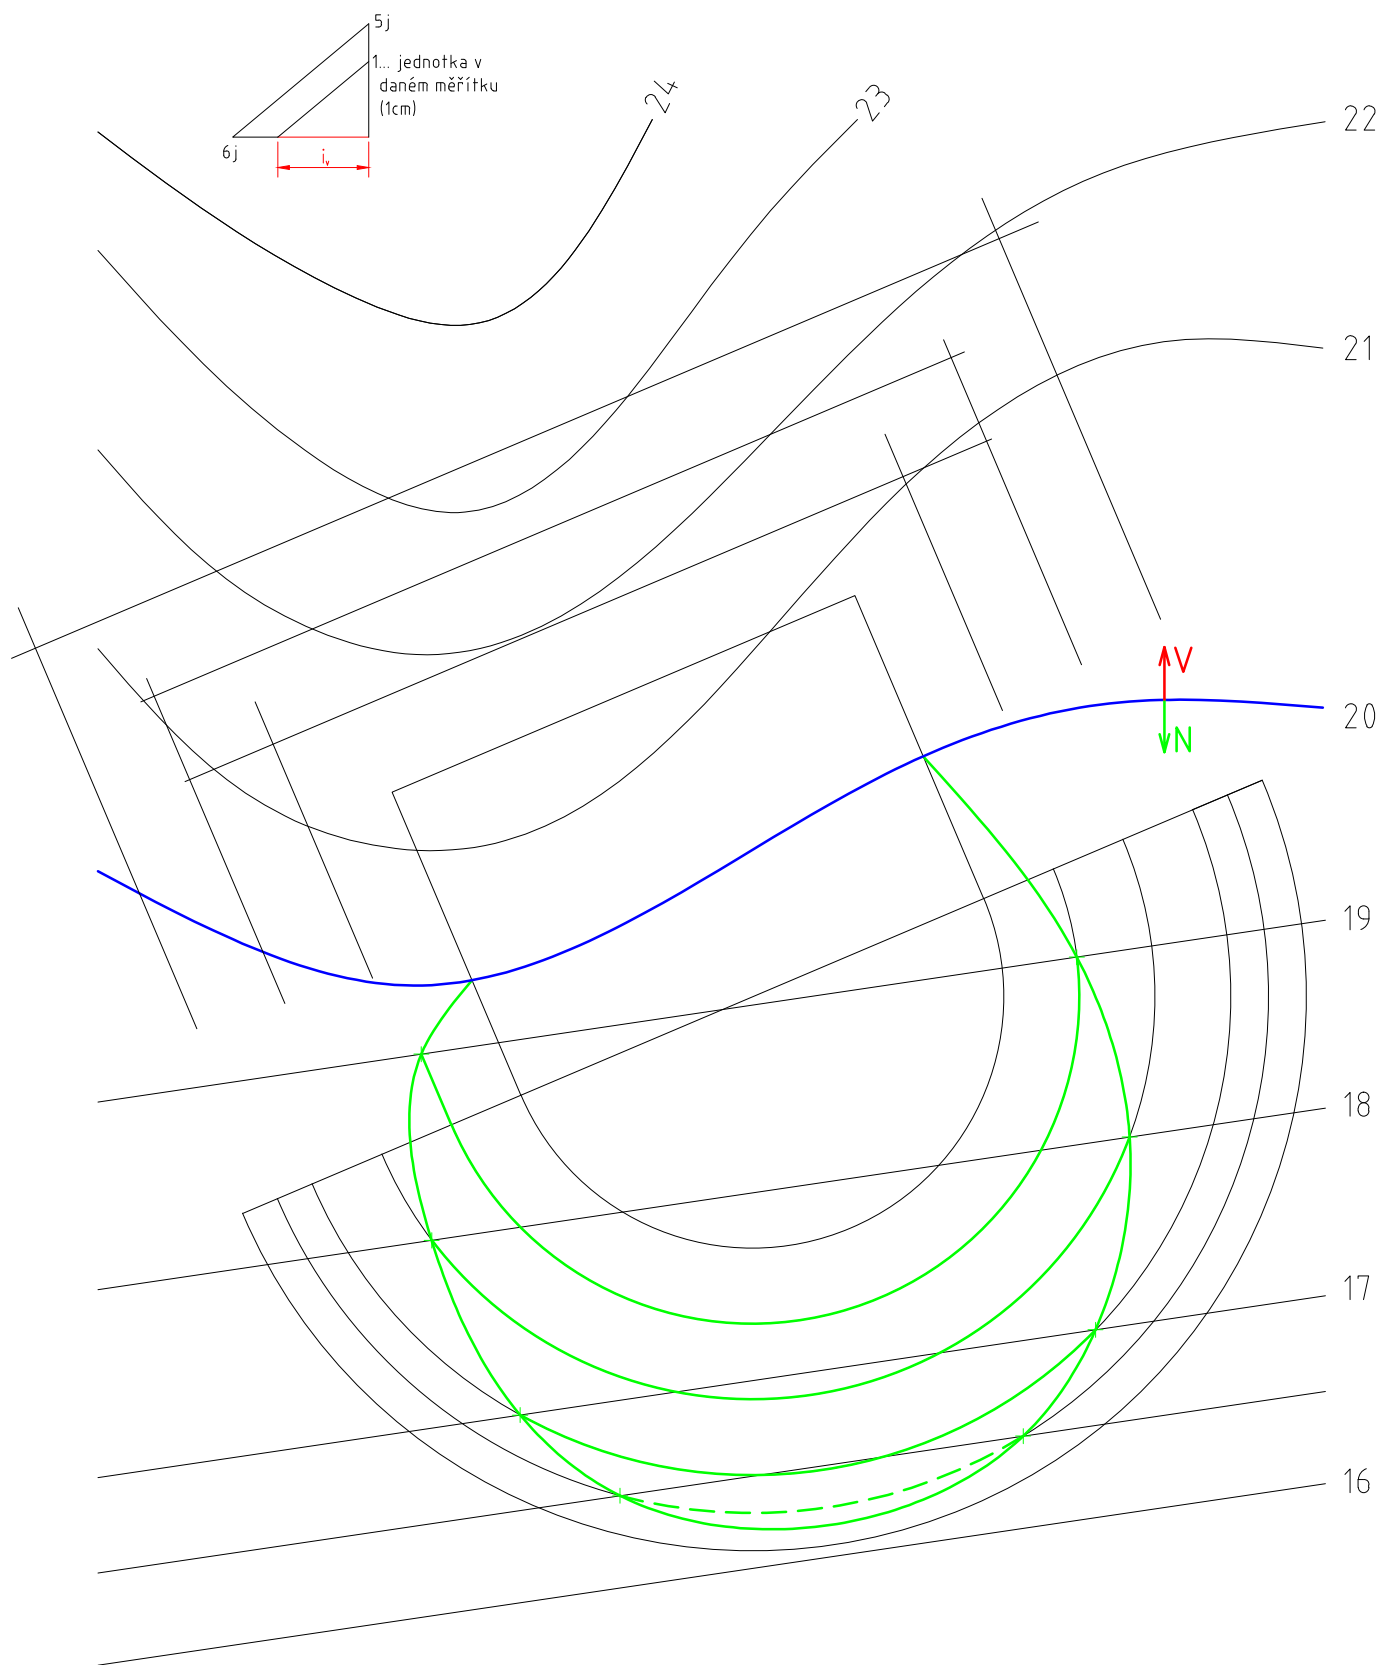


Na daném terénu se má vybudovat vodorovná plošina s vrstevnicí o kótě 20. Potřebné násypy mají spád $s_n = 1$, výkopy mají spád $s_v = 5/6$. Měřítko je 1:100.

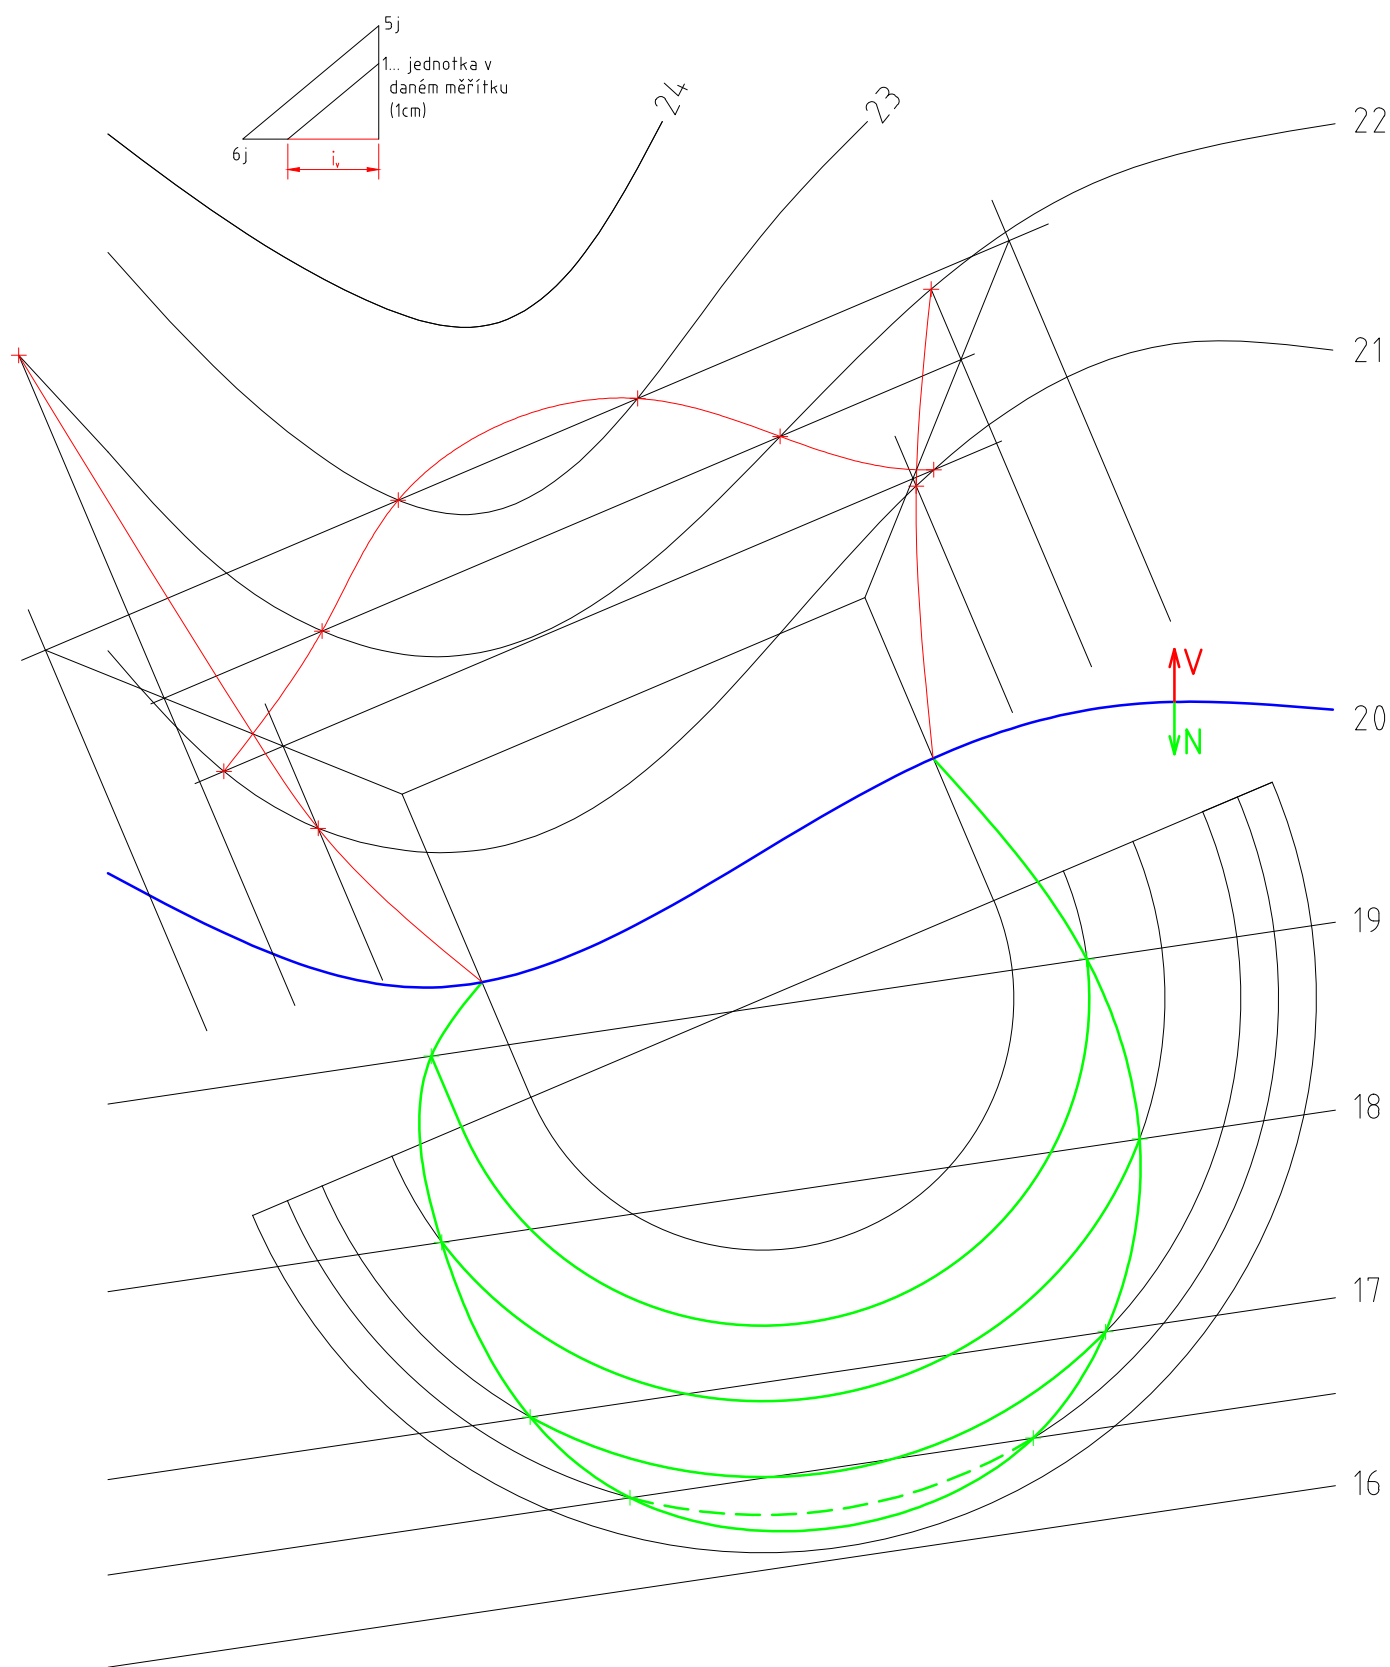

Na daném terénu se má vybudovat vodorovná plošina s vrstevnicí o kótě 20. Potřebné násypy mají spád $s_n = 1$, výkopy mají spád $s_v = 5/6$. Měřítko je 1:100.

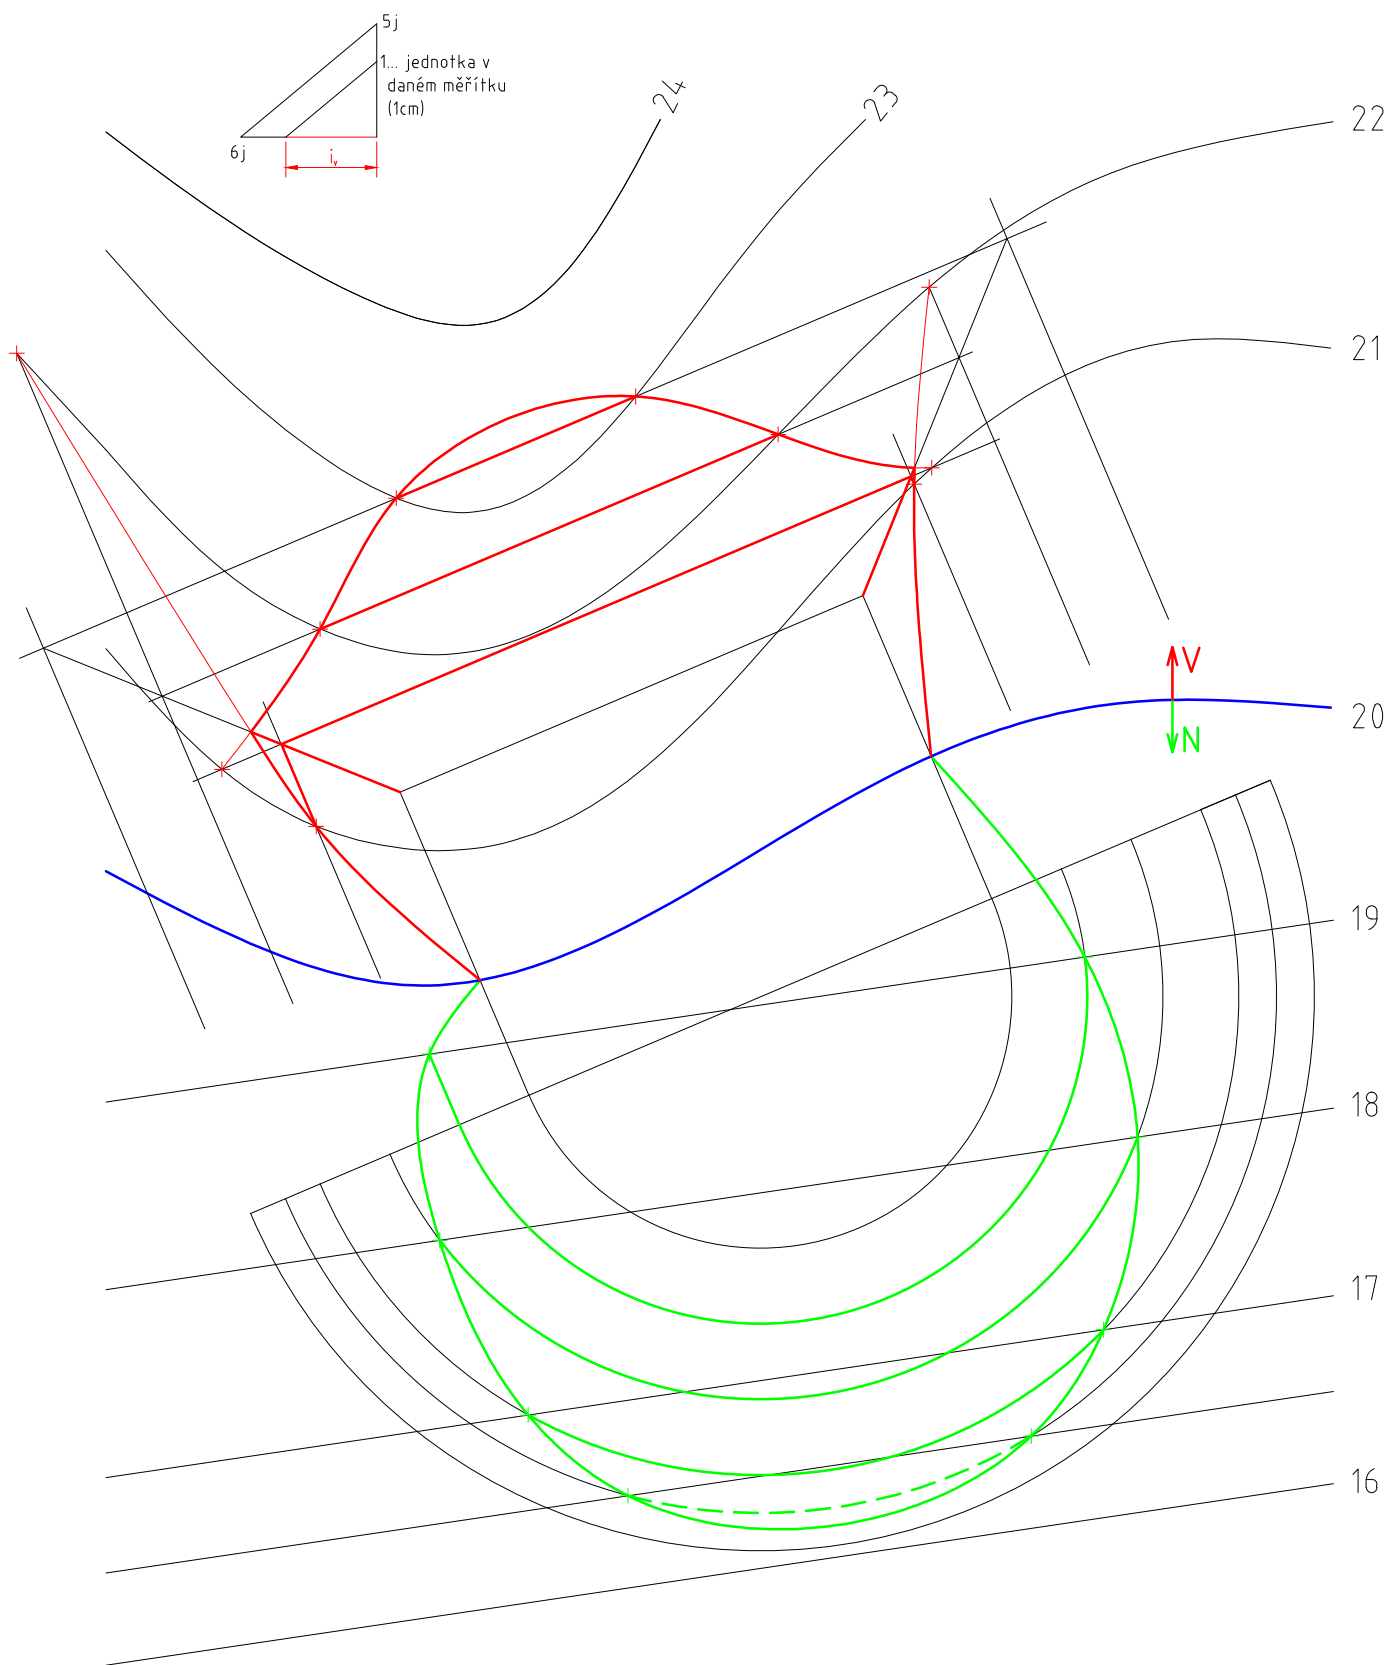

Na daném terénu se má vybudovat vodorovná plošina s vrstevnicí o kótě 20. Potřebné násypy mají spád $s_n = 1$, výkopy mají spád $s_v = 5/6$. Měřítko je 1:100.

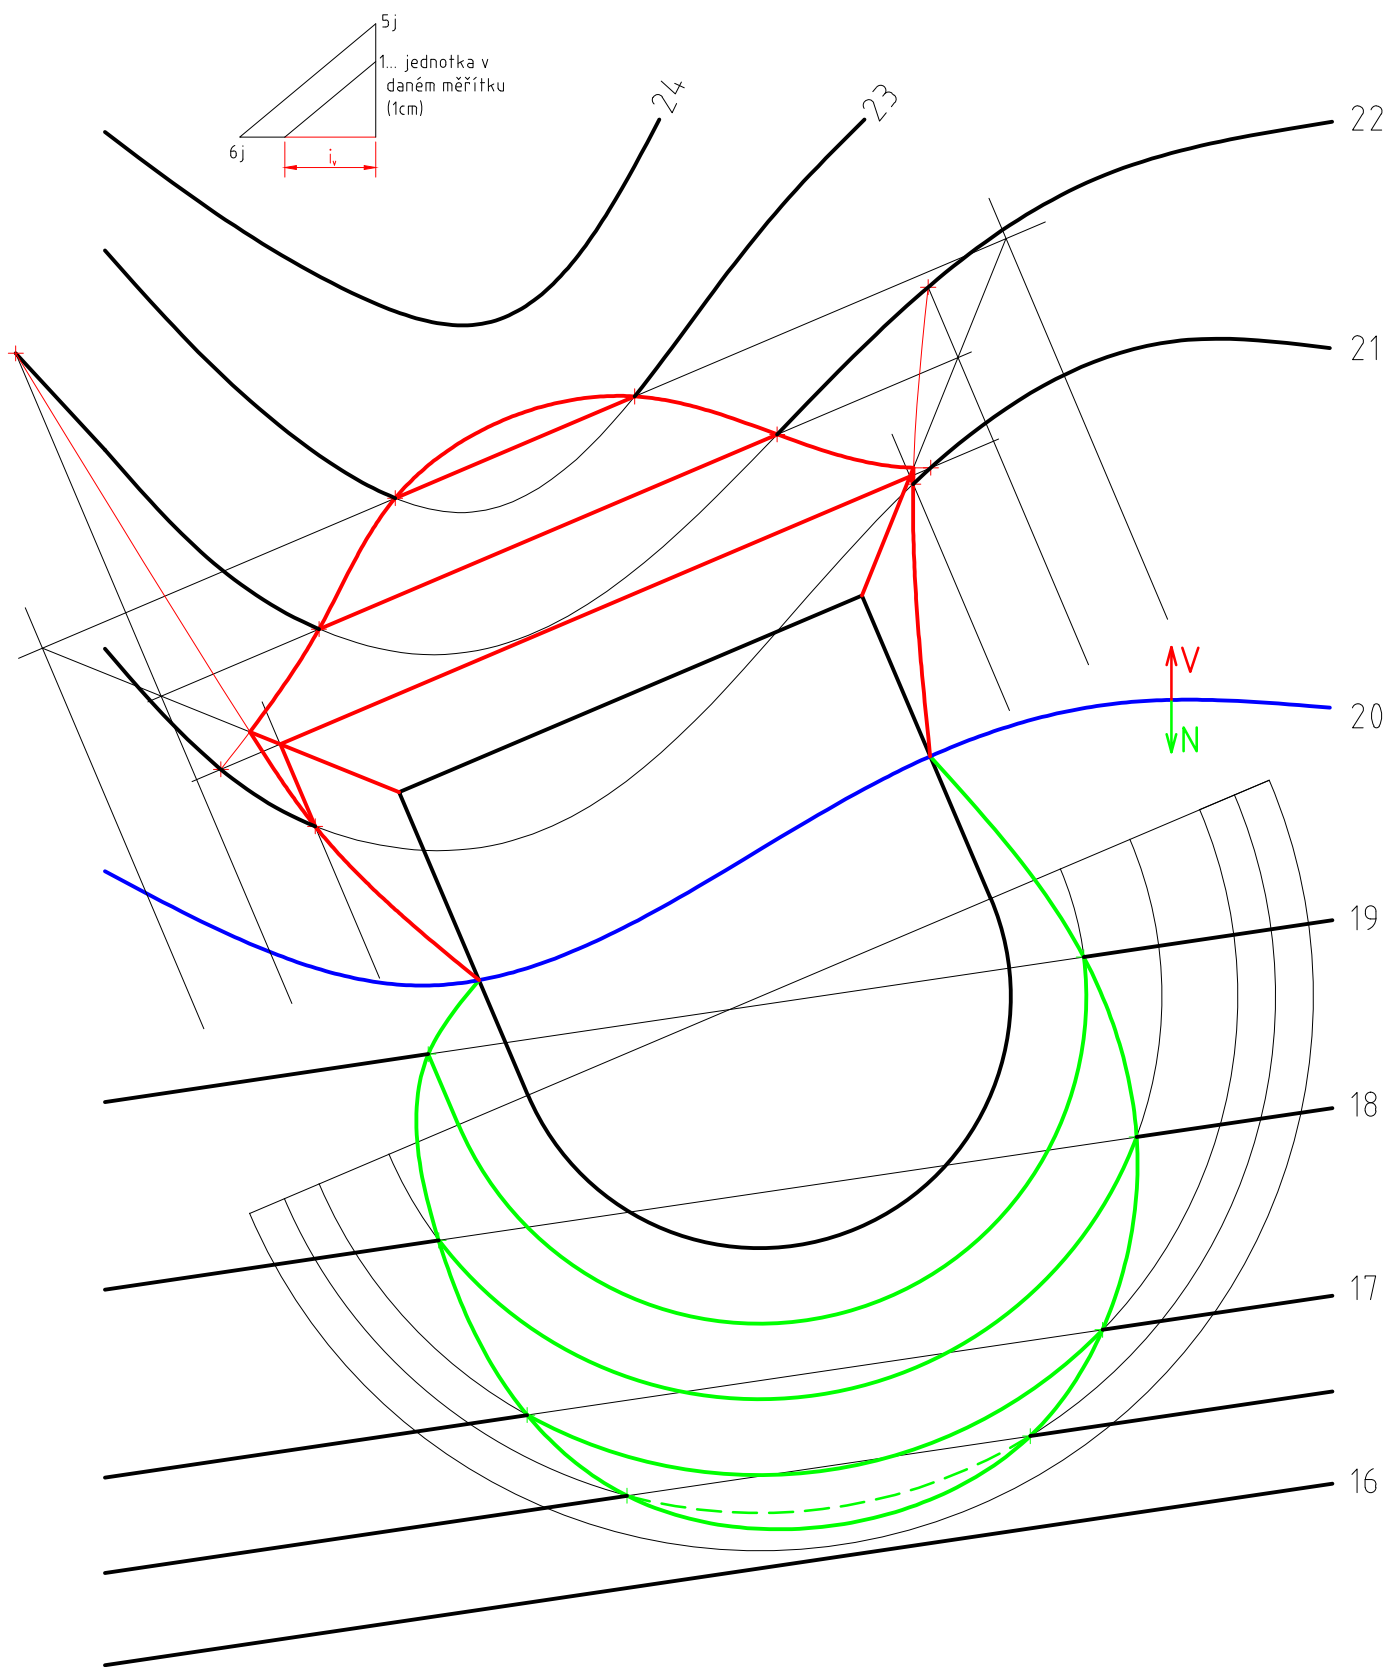

Na daném terénu se má vybudovat vodorovná plošina s vrstevnicí o kótě 20. Potřebné násypy mají spád $s_n = 1$, výkopy mají spád $s_v = 5/6$. Měřítko je 1:100.

